

Дизайнерское Бюро Курносова



Design Bureau of Kurnosov

ДИЗАЙН ИНТЕРЬЕРА

130.01.22 - ДП

Разработка документации
(дизайн-проект) по
оформлению мастерских КГБ
ПОУ ККТиС, по адресу:
г.Комсомольск-на-Амуре,
ул.Гамарника, 16

Почта: i.kurnosov@tandemdv.ru

Сайт: dbk-dv.ru

Комсомольск-на-Амуре

2022



Указания по отделочным работам, требованиям к подготовке поверхностей.

1. Качество материалов, применяемых для отделочных работ, должно соответствовать сертификатам, стандартам, техническим условиям и проверяться до начала работ.
2. Материалы, которые в соответствии с техническими условиями приготавливаются в заводских условиях, в других условиях приготавливать не допускается. Транспортирование и хранение материалов осуществляется в соответствии с требованиями технических условий.
3. Отделочные работы выполняются по проектам производства работ (технологическим картам).
4. Каждый слой отделочного покрытия наносится после контроля качества нижележащего слоя, при этом по требованию заказчика могут составляться акты освидетельствования скрытых работ.
5. Покрытия наносятся на грунтованные основания. Грунтовки наносятся по ровному и чистому основанию сплошным равномерным слоем:
 - на отвердевшую сухую поверхность основания с расходом грунтовки 400 - 500 г/м²;
 - на поверхность свежешелюженного (не позднее 4 ч после укладки) цементно-песчаного раствора или бетонной смеси с расходом грунтовки около 800 г/м². Грунтовка должна иметь прочное сцепление с основанием; следующий слой грунтовки наносится после отвердения и высыхания предыдущего.
6. Отделочные работы в помещении выполняются при температуре воздуха и отделываемых поверхностей не ниже плюс 10 °С и влажности воздуха не более 70 %. Такую среду в помещении необходимо поддерживать круглосуточно, не менее чем за 2 суток до начала и в течение 12 суток после окончания работ. Температура измеряется около наружных стен на высоте не выше 0,5 м от пола.
7. До начала отделочных работ должны быть закончены предшествующие строительные работы, в том числе должны быть выполнены:
 - заделка стыков и зазоров сопряжений, разделка и герметизация швов между блоками и панелями здания;
 - теплоизоляция и заделка раствором оконных и балконных блоков;
 - заделка борозд в стенах и установка закладных деталей;
 - заделка пустот внутри швов кирпичной (каменной) кладки.
 - остекление световых проемов;
 - установка подоконников;
 - гидроизоляция стен (внутренняя), перекрытий и стяжек;
 - системы отопления, водопровода (с опрессовкой), канализации (с промывкой). Места установки должны быть предварительно оштукатурены;
 - электромонтажные работы, которые могут потребовать устройство штраб и отверстий;
 - вентиляционные каналы (с проверкой их работы);
 - подготовка к штукатурке подпольных каналов, фундаментов под оборудование;
 - встроенные шкафы (без навески дверных полотнищ), ограждения лестниц, крепления и крюки (для подвески люстр).
8. Внутренние отделочные работы в жилых зданиях зимой производятся при действующих постоянных системах отопления и вентиляции. При необходимости использования систем временного отопления применяются системы калориферного типа.
10. Перед отделочными работами замеряются отклонения потолков от горизонтали, стен и перегородок по вертикали и горизонтали. Отклонения не должны превышать:
 - для кирпичных оснований - 12 мм по вертикали и 2 мм по горизонтали на 1 м;
 - для блитобетонных оснований - 20 мм по вертикали и 3 мм по горизонтали на 1 м;
 - для сборных бетонных и железобетонных оснований - 10 мм на плоскость стены или потолка;
 - для деревянных оснований стен, в том числе каркасных зданий - 10 мм;
 - для щитовых зданий - 5 мм во всех направлениях;
 - для дощатых перегородок и стен - 5 мм на 1 м длины, но не более 10 мм по всей плоскости.
11. Поверхности недостаточно шероховатые (например, бетонные, выполненные в металлической или фанерной опалубке) обрабатывают нарезкой, насечкой или пескоструйным аппаратом. Гладкие поверхности бетонных конструкций (заводского изготовления) оштукатуриванию не подлежат; может производиться их затирка. Затирка поверхностей должна быть частичной, толщиной до 10 мм. При температуре окружающей среды ниже плюс 5 °С стяжки из цементно-песчаных растворов должны быть не ниже марки М100 и иметь в составе противоморозные добавки в количестве до 10 % массы цемента. Эти растворы следует приготавливать непосредственно перед нанесением.
12. При подготовке оснований под облицовку выполняются следующие требования: бетонные, кирпичные и каменные поверхности стен, выложенные с полностью заполненными швами, должны иметь насечку; поверхности стен, выложенные впустошовку, подготавливают без насечки, с заполнением швов раствором; поверхности перед облицовкой следует очистить, промыть и увлажнить перед нанесением клеящей прослойки из раствора и других водных составов. Перед облицовкой в помещениях производится окраска потолков и стен над облицовываемой поверхностью. Перед облицовкой стен листами и панелями с лицевой отделкой прокладывается скрытая проводка.
13. При окраске и оклейке обоями подготовленные основания должны удовлетворять следующим требованиям: быть гладкими, без шероховатости местные неровности глубиной (высотой) до 1 мм допускаются не более двух на 4 м²; поверхностные трещины, раковины и неровности должны быть раскрыты и грунтованы, заполнены шпатлевкой на всю глубину и шлифованы; отслоения, потеки раствора, следы обработки затирочными машинами не допускаются; швы между листами сухой гипсовой штукатурки и участки, примыкающие к ним, должны быть грунтованы, прошпатлеваны, отшлифованы заподлицо с поверхностью или обработаны рустами, а при оклейке обоями дополнительно оклеены полосами бумаги, стеклотет-ки, марли и т.п.; поверхности крепежных деталей, располагаемых под картоном, бумагой или непосредственно под обоями, предварительно покрываются антикоррозионным составом.
14. Грунтовка наносится сплошным равномерным слоем толщиной до 1 мм, акриловая - одним или двумя слоями толщиной до 0,3 мм. Высохшая грунтовка должна иметь прочное сцепление с основанием. На приложенном к ней тампоне не должно быть следов вяжущего.
15. Шпатлевочные составы, наносимые вручную, сразу заглаживают; при использовании затирочных машин их заглаживают после затвердения.

Создано				
Взам. инв. №				
Подп. и дата				
Инв.№ подл.				

130.01.22-ДП					
Разработка документации (дизайн-проект) по оформлению мастерских КГБ ПОУ ККТус					
Изм.	Колуч.	Лист	№Док.	Подп.	Дата
Выполнил	Чусова Е.А.				
Проверил	Курносое И.В.				
г.Комсомольск-на-Амуре, ул.Гамарника,16					
Стадия			Лист	Листов	
РП			3	54	
Указания по отделочным работам, требованиям к подготовке поверхностей				Дизайнерское Бюро Курносое  Design Bureau of Kurnosov	

Пояснительная записка

Дизайн-проект — это комплексный пакет документов с различными вариантами планировки, схемами, техническими планами, 3D-визуализацией, иллюстрациями и подбором необходимых материалов и мебелировки. В дизайн-проекте допустимы погрешности и неточности. При возникновении вопросов обратиться в ДБК для консультации.

Данный проект был выполнен в соответствии с пожеланиями заказчика и с соблюдением всех технических норм.

При построении планировки учитывались такие факторы как: эргономика, функциональность, экологичность и инсоляция.

Состав проекта: Мастерская "Поварское дело", Коридор 1, Тех. помещение 1, Тех.помещение 2, Тех.помещение 3, Мастерская, Коридор 2, Коридор 3, Мастерская "Парикмахерское искусство", Тех.помещение 4

Общая площадь: 660,04 кв м.

Концепция планировочного решения основана на функциональности и зонировании пространства.

Стилистическое решение: минимализм.

Стилистическое решение было выбрано согласно Концепции по брендированию.

1. Кабинеты и коридор выполнены в единой стилистике и цветовом решении.
2. Часть помещений объединены в одно для организации мастерской "Ресторанный сервис"
3. Вход в корпус оборудован стеклянной существующей дверью.
4. Кабинки участников оборудованы в соответствии с пожеланиями заказчика.
5. Зона экспертов (дегустационные комнаты) ограничена стеклянными перегородками для расширения пространства.

Демонтаж перегородок, инженерных систем и других элементов планировки производить согласно разработанному рабочему проекту проектной организации на капитальный ремонт и после получения разрешения в установленном порядке. ДБК не несет ответственности за перепланировку и демонтаж элементов, выполненных заказчиком без согласования.

По желанию заказчика в проект могут быть внесены корректировки по подбору материалов.

Используемые в проекте условные обозначения

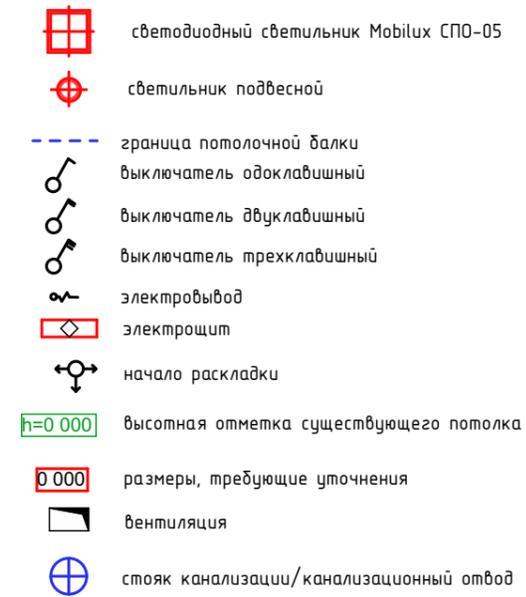


Схема проектируемых помещений на плане этажа

№	Наименование помещений	
1	Мастерская "Поварское дело"	
2	Дегустационная комната 1	
3	Дегустационная комната 2	
4	Мастерская "Ресторанный сервис"	
5	Коридор 1	
6	Коридор 2	
7	Коридор 3	
8	Мастерская "Парикмахерское искусство"	
9	Склад	
10	Стены кабинок участников	



						130.01.22-ДП				
						Разработка документации (дизайн-проект) по оформлению мастерских КГБ ПОУ ККТус				
Изм.	Колуч	Лист	№Док.	Подп.	Дата	г.Комсомольск-на-Амуре, ул.Гамарника,16		Стадия	Лист	Листов
								РП	4	54
Выполнил	Чусова Е.А.					Пояснительная записка				
Проверил	Курносов И.В.									
						Дизайнерское Бюро Курносова Design Bureau of Kurmosov				

Согласовано

Взам. инб. №

Подп. и дата


Инб.№ подл.

Создано

Взам. инв. №

Подп. и дата

Инв.№ подл.

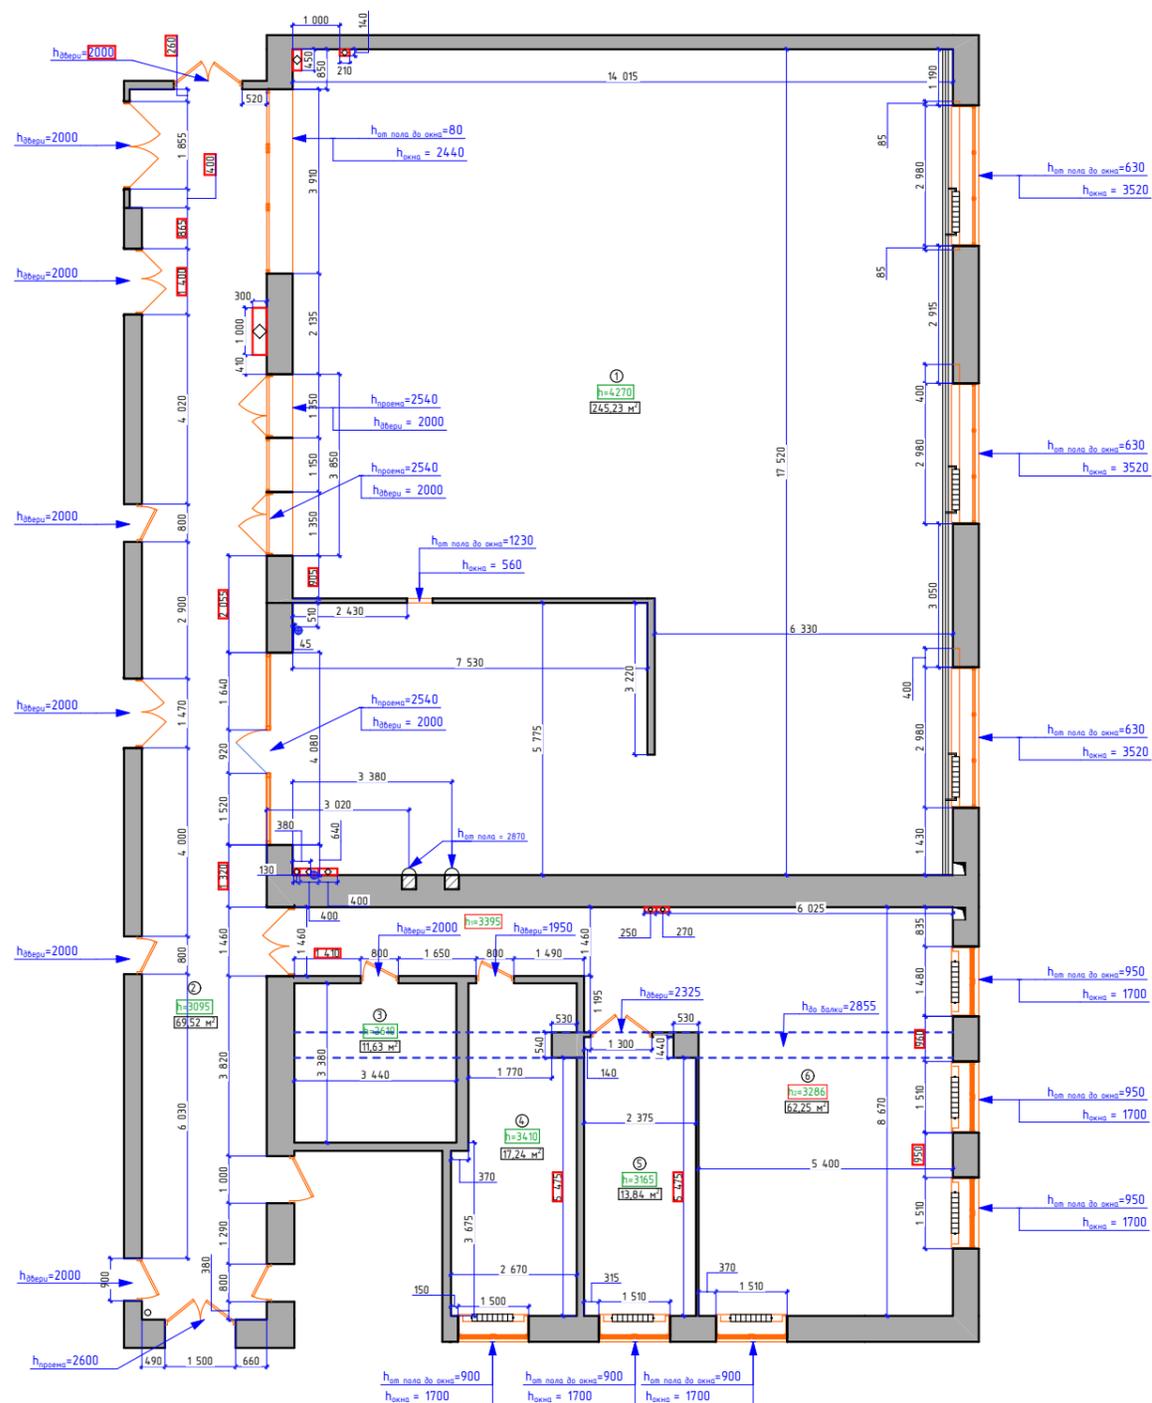

№	Наименование помещений	S, м ²
1	Мастерская "Поварское дело"	245,23
2	Коридор 1	69,52
3	Тех.помещение 1	11,63
4	Тех.помещение 2	17,24
5	Тех.помещение 3	13,84
6	Мастерская	62,25
		419,71

Условные обозначения:

- Радиаторы отопления
- Существующие перегородки
- Несущие и ограждающие стены
- Электропитание
- Размеры, требующие уточнения
- Потолочная балка
- Стояк канализации/канализационный отвод
- Высотная отметка потолка

Примечания:


1. Высота помещения указана от существующего пола
3. Размеры указаны без учета финишной отделки. Требуется их обязательное уточнение перед монтажом, от этого зависит конечный результат

						130.01.22-ДП		
						Разработка документации (дизайн-проект) по оформлению мастерских КГБ ПОУ ККТУС		
Изм.	Колуч.	Лист	№Док.	Подп.	Дата			
						г.Комсомольск-на-Амуре, ул.Гамарника,16		
						Стадия	Лист	Листов
						РП	5	54
						Обмерный план М 1:150		
						Дизайнерское Бюро Курносова Design Bureau of Kurmosov		

№	Наименование помещений	S, м ²
7	Коридор 2	25,51
8	Коридор 3	118,30
9	Мастерская "Парикмахерское искусство"	83,22
10	Тех.помещение 4	13,30
		240,33

Условные обозначения:

-  Радиаторы отопления
-  Существующие перегородки
-  Несущие и ограждающие стены
-  Электрощит
-  Размеры, требующие уточнения
-  Потолочная балка
-  Стояк канализации/канализационный отвод
-  Высотная отметка потолка

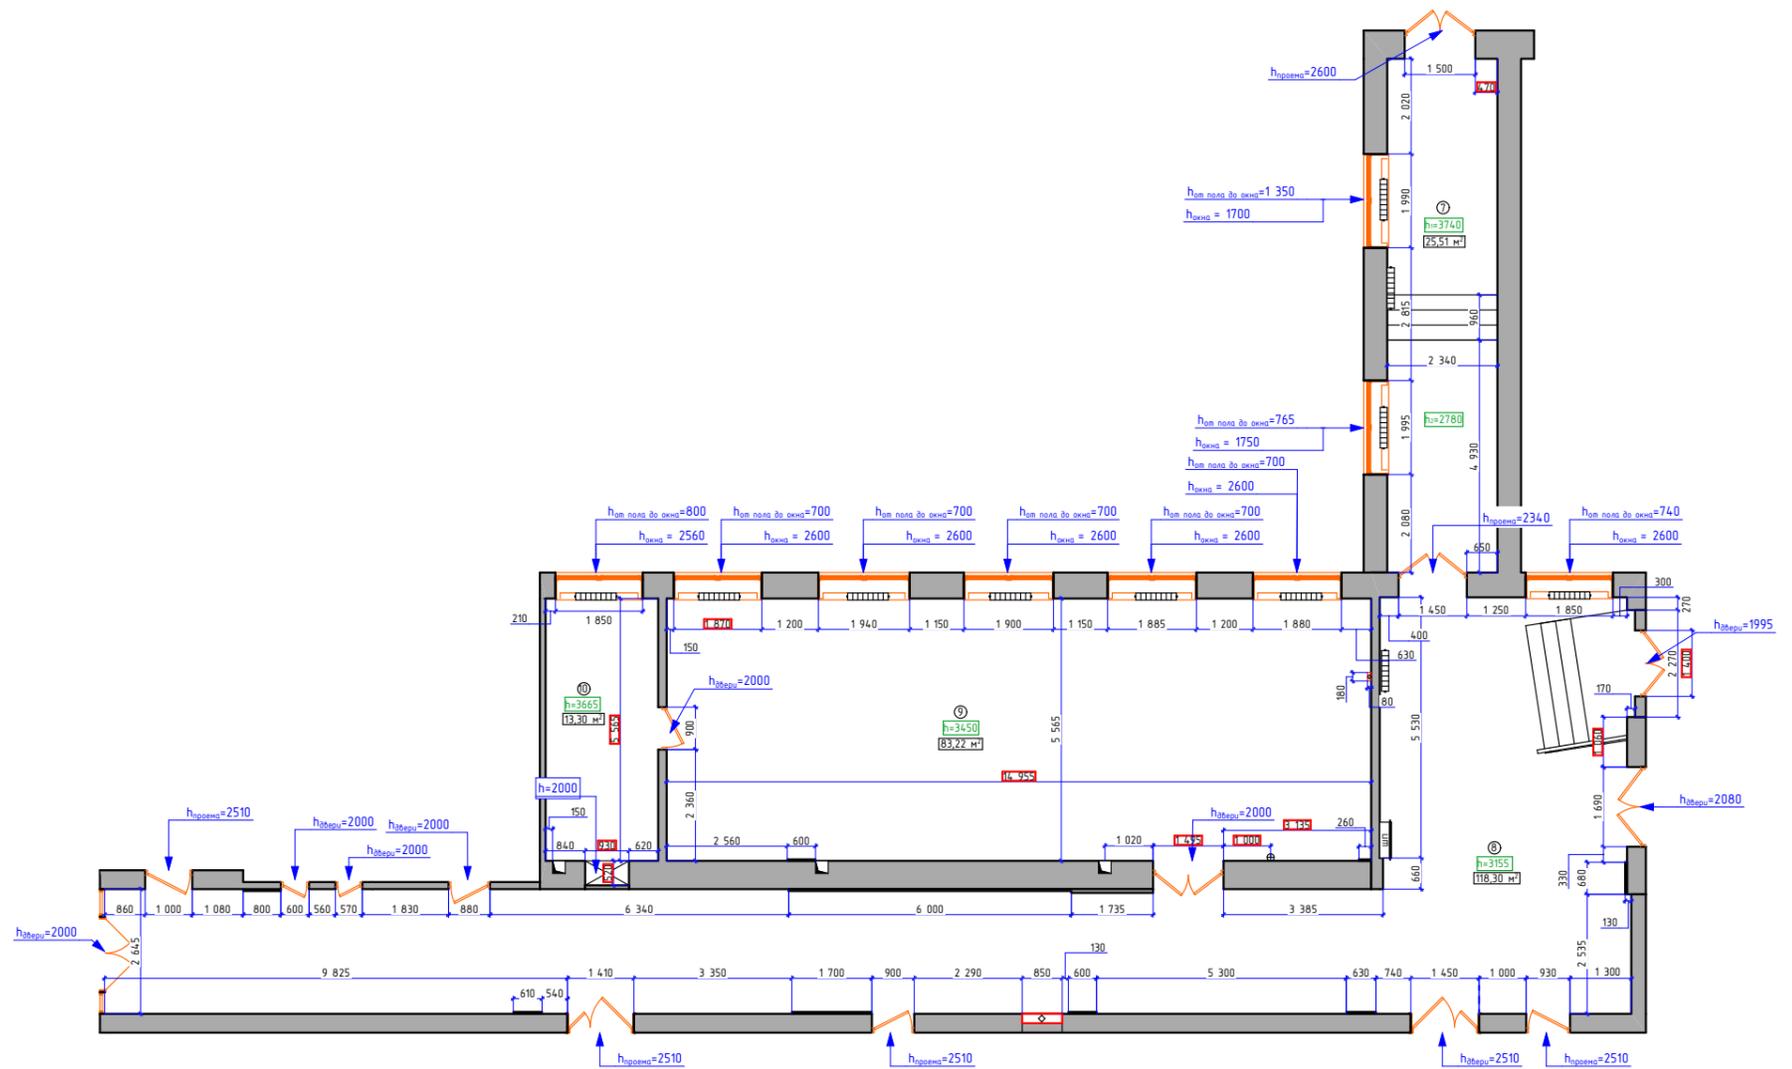

Примечания:

1. Высота помещения указана от существующего пола
3. Размеры указаны без учета финишной отделки. Требуется их обязательное уточнение перед монтажом, от этого зависит конечный результат

						130.01.22-ДП		
						Разработка документации (дизайн-проект) по оформлению мастерских КГБ ПОУ ККТиС		
Изм.	Колуч.	Лист	№Док.	Подп.	Дата			
						г.Комсомольск-на-Амуре, ул.Гамарника,16		
Выполнил	Чусова Е.А.					Стадия	Лист	Листов
Проверил	Курносов И.В.					РП	6	54
						Обмерный план М 1:150		
						Дизайнерское Бюро Курносова  Design Bureau of Kurmosov		

Согласовано

Взам. инб. №

Подп. и дата


Инб.№ подл.

Согласовано

Взам. инв. №

Подп. и дата

Инв.№ подл.

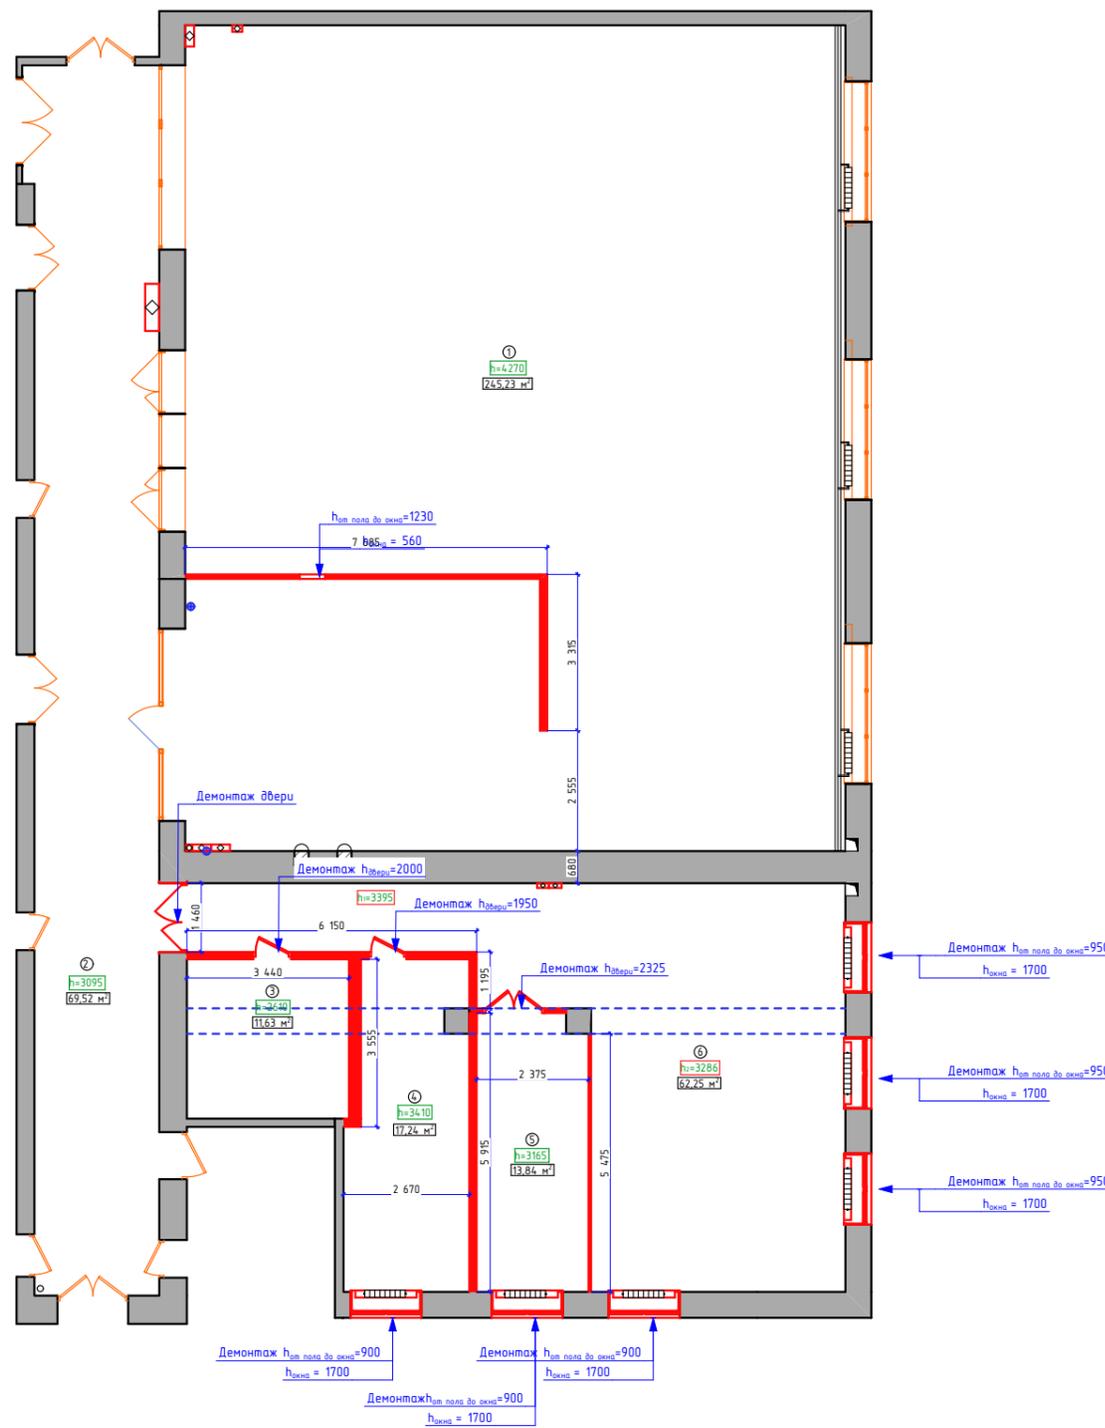

№	Наименование помещений	S, м²
1	Мастерская "Поварское дело"	245,23
2	Коридор 1	69,52
3	Тех.помещение 1	11,63
4	Тех.помещение 2	17,24
5	Тех.помещение 3	13,84
6	Мастерская	62,25
		419,71

Условные обозначения:

- Радиаторы отопления
- Перегородки
- Несущие и ограждающие стены
- Электрощит
- Размеры, требующие уточнения
- Потолочная балка
- Стояк канализации/канализационный отвод
- Высотная отметка потолка
- Вентиляция
- Демонтируемые конструкции
- Демонтируемые элементы

Примечание:


- Высота помещения указана от существующего пола
- Демонтаж перегородок и других элементов осуществляется только после согласования с администрацией города и получения разрешения, так как это внесение изменений в планировку существующего здания, которые должны отразиться в документации. ДБК не несет ответственности за перепланировку и демонтаж элементов, выполненных заказчиком без согласования.
- В помещениях необходимо демонтировать и заменить указанные радиаторы отопления, демонтировать указанные дверные коробки, демонтировать существующую отделку (плитка, штукатурка, отделку полов, обои и т.п.), заменить указанные окна, подготовить помещения к дальнейшей работе, см. Проект капитального ремонта.
- После демонтажа отделки размеры помещений могут измениться

						130.01.22-ДП		
						Разработка документации (дизайн-проект) по оформлению мастерских КГБ ПОУ ККТус		
Изм.	Колуч.	Лист	№Док.	Подп.	Дата			
						г.Комсомольск-на-Амуре, ул.Гамарника,16		
						Стадия	Лист	Листов
						РП	7	54
						План демонтажа М 1:150		
						Дизайнерское Бюро Курносова Design Bureau of Kurnosov		

№	Наименование помещений	S, м ²
7	Коридор 2	25,51
8	Коридор 3	118,30
9	Мастерская "Парикмахерское искусство"	83,22
10	Тех.помещение 4	13,30
		240,33

Условные обозначения:

-  Радиаторы отопления
-  Перегородки
-  Несущие и ограждающие стены
-  Электрицит
-  Размеры, требующие уточнения
-  Потолочная балка
-  Стояк канализации/канализационный отвод
-  Высотная отметка потолка
-  Вентиляция
-  Демонтируемые конструкции
-  Демонтируемые элементы

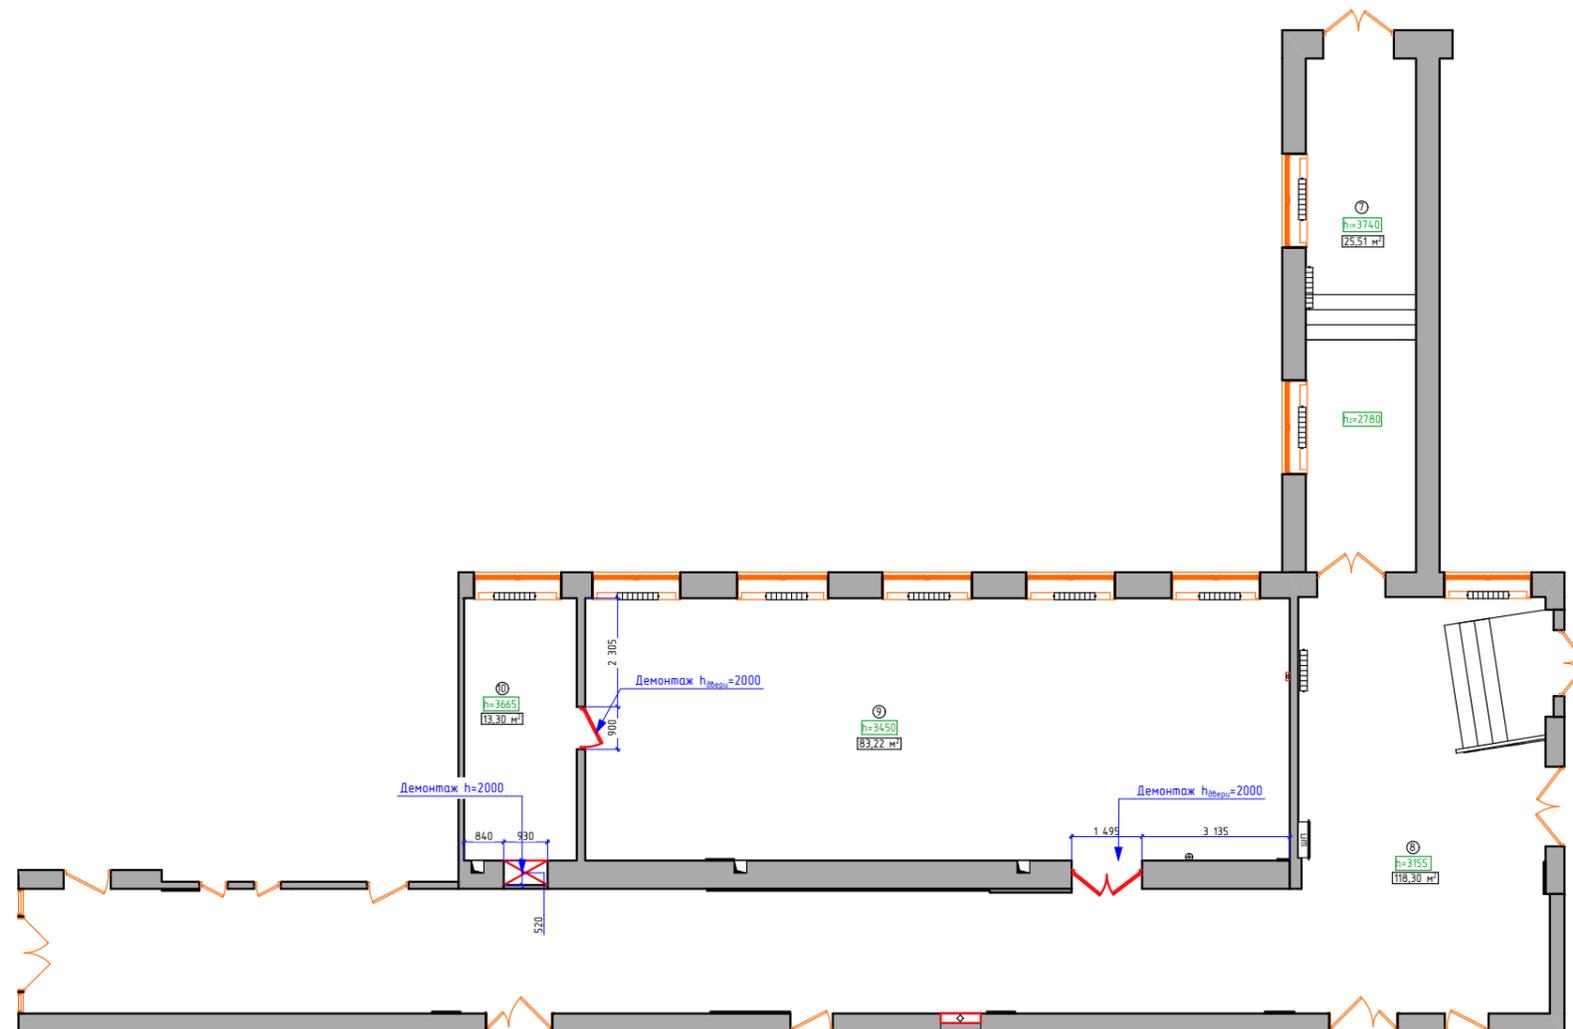

Примечание:

1. Высота помещения указана от существующего пола
2. Демонтаж перегородок и других элементов осуществляется только после согласования с администрацией города и получения разрешения, так как это внесение изменений в планировку существующего здания, которые должны отразиться в документации. ДБК не несет ответственности за перепланировку и демонтаж элементов, выполненных заказчиком без согласования.
3. В помещениях необходимо демонтировать и заменить указанные радиаторы отопления, демонтировать указанные дверные коробки, демонтировать существующую отделку (плитка, штукатурка, отделку полов, обои и т.п.), заменить указанные окна, подготовить помещения к дальнейшей работе, см. Проект капитального ремонта.
4. После демонтажа отделки размеры помещений могут измениться


						130.01.22-ДП		
						Разработка документации (дизайн-проект) по оформлению мастерских КГБ ПОУ ККТuС		
Изм.	Колуч	Лист	№Док.	Подп.	Дата	г.Комсомольск-на-Амуре, ул.Гамарника,16		
						Стадия	Лист	Листов
Выполнил	Чусова Е.А.					РП	8	54
Проверил	Курносов И.В.					Дизайнерское Бюро Курносова		
План демонтажа М 1:150								

Согласовано

Взам. инб. №

Подп. и дата

Инб.№ подл.

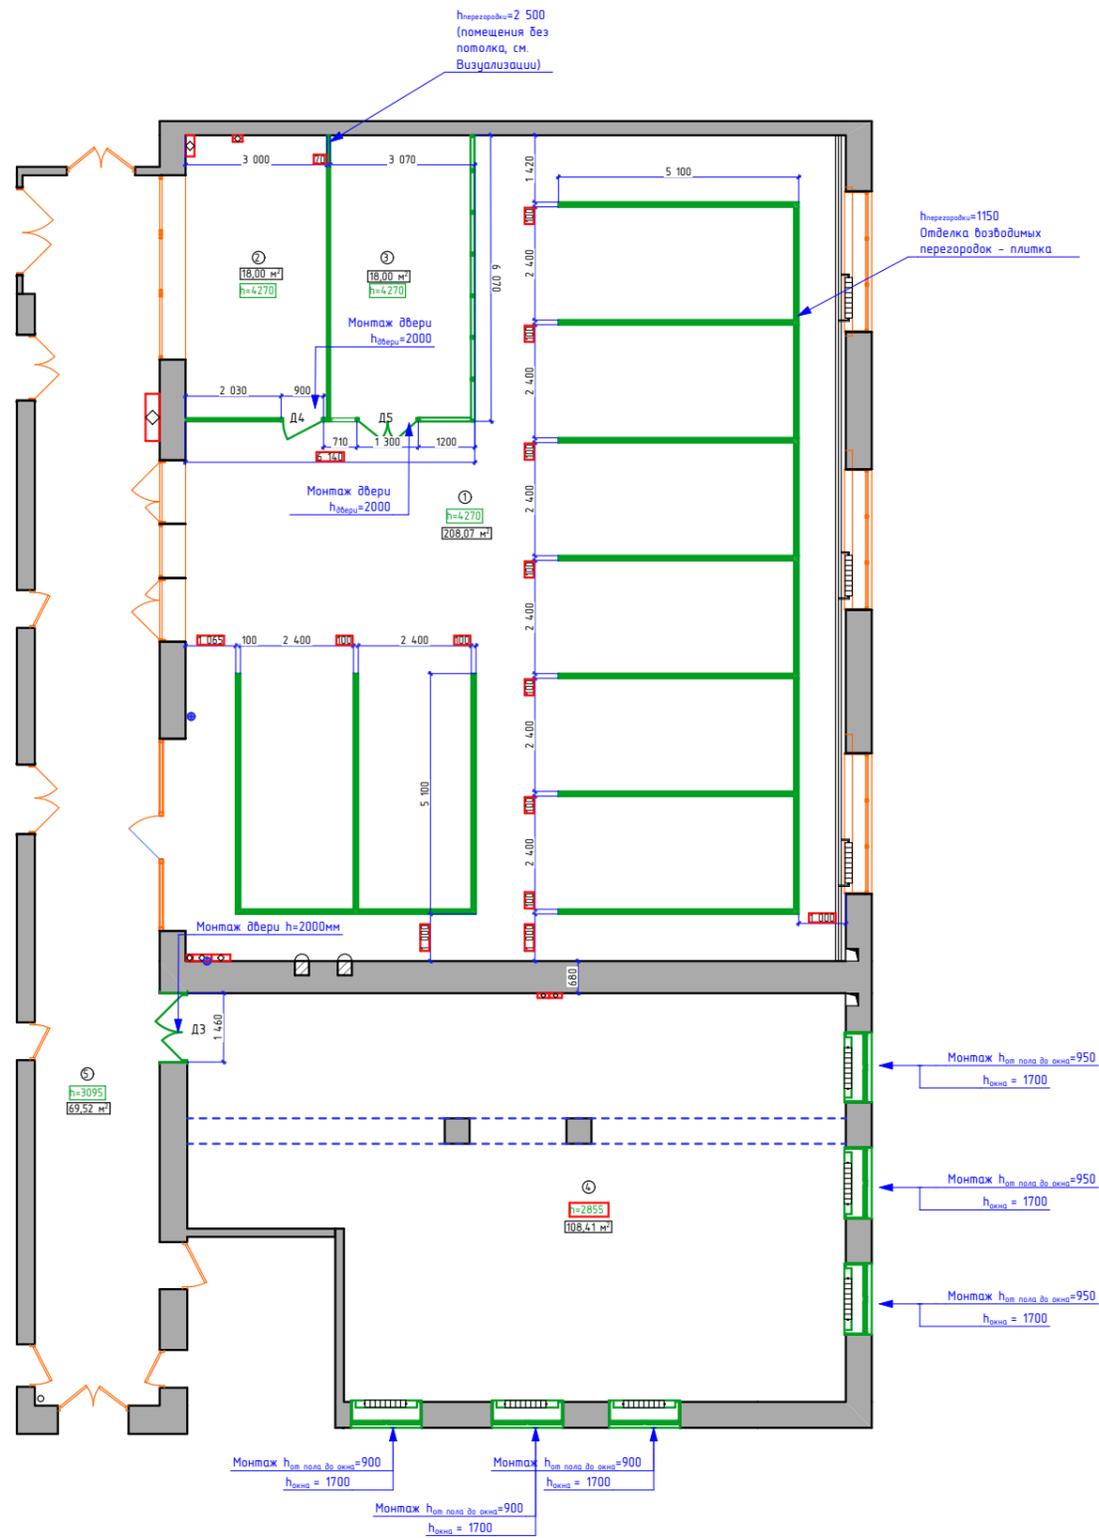

№	Наименование помещений	S, м ²
1	Мастерская "Поварское дело"	208,07
2	Дегустационная комната 1	18
3	Дегустационная комната 2	18
4	Мастерская "Ресторанный сервис"	108,41
5	Коридор 1	69,52
		422

- Условные обозначения:**
- Радиаторы отопления
 - Перегородки
 - Несущие и ограждающие стены
 - Электрощит
 - Размеры, требующие уточнения
 - Потолочная балка
 - Стояк канализации/канализационный отвод
 - Высотная отметка потолка
 - Вентиляция
 - Монтаж конструкций
 - Монтаж элементов


Примечание:

1. Высота помещения указана от существующего пола
2. Демонтаж перегородок, инженерных систем и других элементов планировки производить согласно разработанному рабочему проекту проектной организации на капитальный ремонт и после получения разрешения в установленном порядке. ДБК не несет ответственности за перепланировку и демонтаж элементов, выполненных заказчиком без согласования.
3. Перед монтажом ГВЛ перегородок необходимо обязательно провести контрольные замеры помещений во избежание погрешностей. Все новые перегородки выполнять из ГВЛ (по системе kappauf).
4. Окна, пришедшие в негодность заменить на новые, пластиковые, по проекту капитального ремонта.
5. Выровнить и подготовить стены под покраску по проекту капитального ремонта. Выровнить пол по единой высотной отметке.
6. Перед монтажом стеклянных перегородок в алюминиевом профиле проконсультироваться с профильным специалистом и провести контрольные замеры. Выполнять только по проекту капитального ремонта.
7. Трубы горячего и холодного водоснабжения перенести и скрыть в конструкциях перегородок\полов по необходимости.

Создано	
Взам. инв. №	
Подп. и дата	
Инв.№ подл.	

130.01.22-ДП					
Разработка документации (дизайн-проект) по оформлению мастерских КГБ ПОУ ККТус					
Изм.	Колуч.	Лист	№Док.	Подп.	Дата
Выполнил	Чусова Е.А.				
Проверил	Курносов И.В.				
План монтажа М 1:150					
г.Комсомольск-на-Амуре, ул.Гамарника,16				Стадия	Лист
				РП	9
				Листов	54
 Design Bureau of Kurmosov					

№	Наименование помещений	S, м ²
1	Мастерская "Поварское дело"	208,07
2	Дегустационная комната 1	18
3	Дегустационная комната 2	18
4	Мастерская "Ресторанный сервис"	108,41
5	Коридор 1	69,52
		422

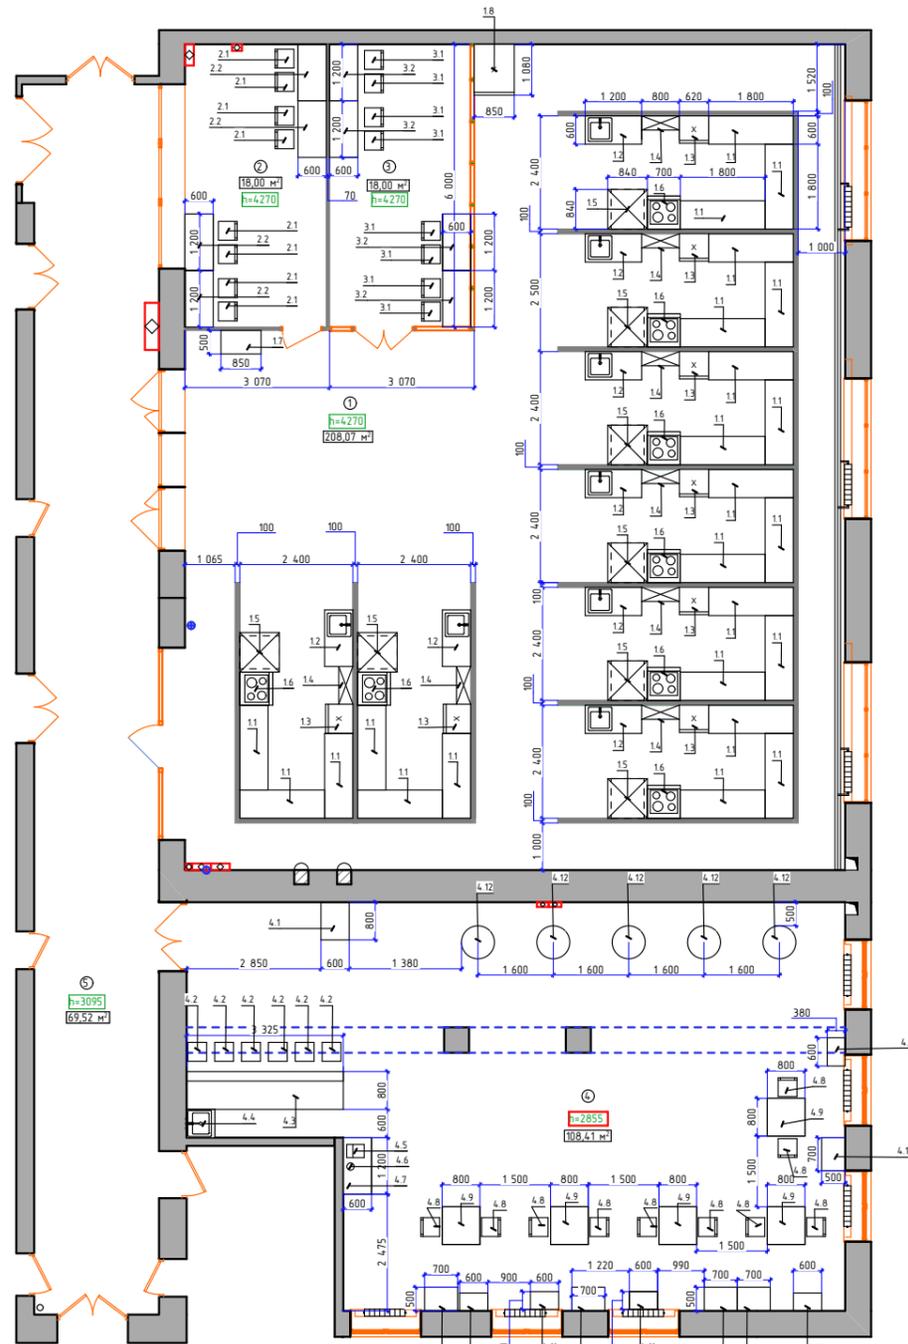

Экспликация мебели и сантехнического оборудования:

1. Мастерская "Поварское дело"
 - 1.1 Стол производственный
 - 1.2 Стол с моечной ванной
 - 1.3 Холодильный шкаф
 - 1.4 Стеллаж 4х уровневый
 - 1.5 Пароконвектомат на столе-подставке
 - 1.6 Плита индукционная настольная 4 конфорки на подставке под индукционную плиту
 - 1.7 Шкаф на замках, 12 секций
 - 1.8 Шкаф шоковой заморозки
2. Дегустационная комната 1
3. Дегустационная комната 2
 - 3.1 Стул
 - 3.2 Стол
4. Мастерская "Ресторанный сервис"
 - 4.1 Стойка администратора*
 - 4.2 Стул барный
 - 4.3 Стойка барная*
 - 4.4 Раковина металлическая
 - 4.5 Кофемашина, 1-2 группы, полуавтомат
 - 4.6 Кофемолка электрическая полупрофессиональная
 - 4.7 Стол производственный для кофемашины и кофемолки
 - 4.8 Стул банкетный
 - 4.9 Стол квадратный 800x800мм*
 - 4.10 Стеллаж
 - 4.11 Стол подсобный 380x600мм*
 - 4.12 Стол коктейльный круглый(складной)

Условные обозначения:

- Радиаторы отопления
- Перегородки
- Несущие и ограждающие стены
- Электроштит
- Размеры, требующие уточнения
- Потолочная балка
- Стояк канализации/канализационный отвод
- Высотная отметка потолка

Примечания:

1. Заказ мебели осуществляется по фактическим размерам после чистовой отделки помещений у профильного специалиста.
2. Смотреть совместно с листами 32,33 и 49-51
3. Если при заказе оборудование сняли с производства или оно отсутствует в наличии обратиться в ДБК для консультации и помощи в подборе подходящей мебели для замены
4. Высотные отметки указаны условно после предполагаемого монтажа потолка и выравнивания полов, см. листы 15,16
5. * - мебель индивидуального изготовления

						130.01.22-ДП		
						Разработка документации (дизайн-проект) по оформлению мастерских КГБ ПОУ ККТус		
Изм.	Колуч	Лист	№Док.	Подп.	Дата			
						г.Комсомольск-на-Амуре, ул.Гамарника,16		
						Стадия	Лист	Листов
						РП	11	54
						План расстановки мебели М 1:150		
						Дизайнерское Бюро Курносова		
						Design Bureau of Kurnosov		

Создано

Взам. инв. №

Подп. и дата

Инв.№ подл.

№	Наименование помещений	S, м ²
6	Коридор 2	25,51
7	Коридор 3	118,30
8	Мастерская "Парикмахерское искусство"	83,22
9	Склад	13,30
		240,33


Экспликация мебели и сантехнического оборудования:

8. Мастерская "Парикмахерское дело"
- 8.1 Стойка для модуля-голобы
 - 8.2 Кресло
 - 8.3 Зеркало*
 - 8.4 Тележка парикмахерская
 - 8.5 Шкаф*
 - 8.6 Бак для волос
 - 8.7 Бак для делья
 - 8.8 Бак для технического мусора
 - 8.9 Кондиционер
 - 8.10 Мойка
 - 8.11 Телевизор
 - 8.12 Раковина
 - 8.13 Водонагреватель
 - 8.14 Тумба под раковину*

9. Склад
- 9.1 Стеллаж открытый*
 - 9.2 Встроенные полки*

Условные обозначения:

- Радиаторы отопления
- Существующие перегородки
- Несущие и ограждающие стены
- Электрощит
- Размеры, требующие уточнения
- Потолочная балка
- Стояк канализации/канализационный отвод
- Высотная отметка потолка

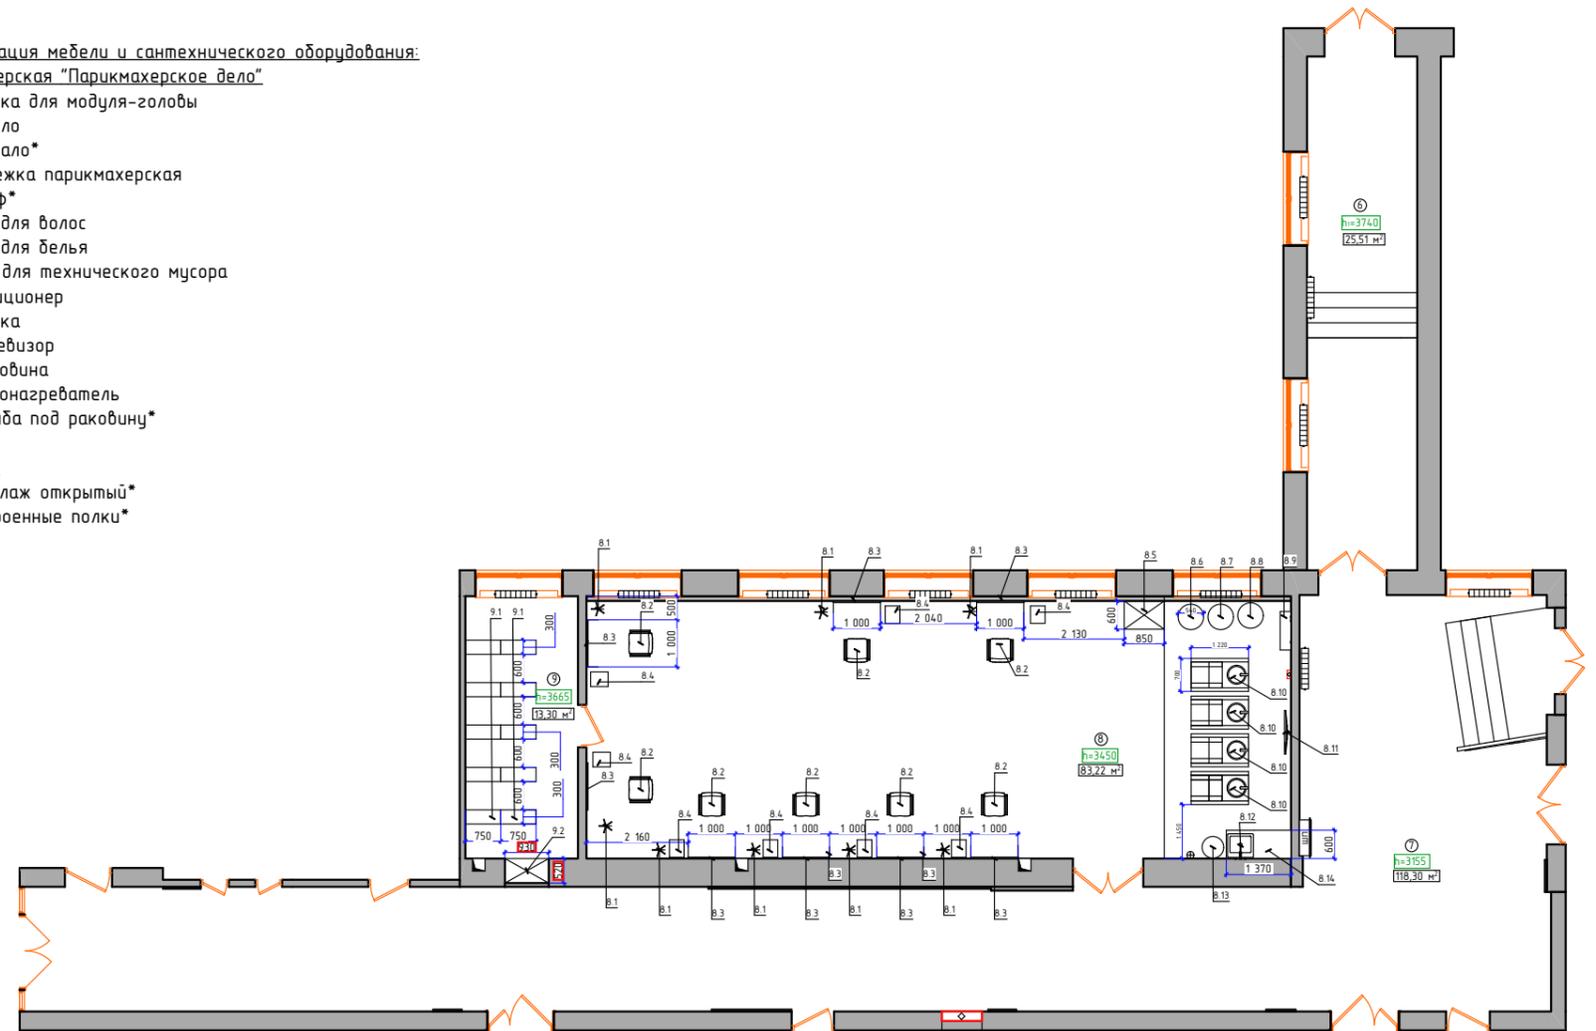

Примечания:

1. Заказ мебели осуществляется по фактическим размерам после чистовой отделки помещений у профильного специалиста.
2. Смотреть совместно с листами 32,33 и 49-51
3. Если при заказе оборудование сняли с производства или оно отсутствует в наличии обратиться в ДБК для консультации и помощи в подборе подходящей мебели для замены
4. Высотные отметки указаны условно после предполагаемого монтажа потолка и выравнивания полов, см. листы 15,16
5. * - мебель индивидуального изготовления


						130.01.22-ДП			
						Разработка документации (дизайн-проект) по оформлению мастерских КГБ ПОУ ККТУС			
Изм.	Колуч	Лист	№Док.	Подп.	Дата	г.Комсомольск-на-Амуре, ул.Гамарника,16	Стадия	Лист	Листов
							РП	12	54
Выполнил	Чусова Е.А.					План расстановки мебели М 1:150	Дизайнерское Бюро Курносова		
Проверил	Курносов И.В.						Design Bureau of Kurnosov		

Создано

Взам. инб. №

Подп. и дата

Инб.№ подл.

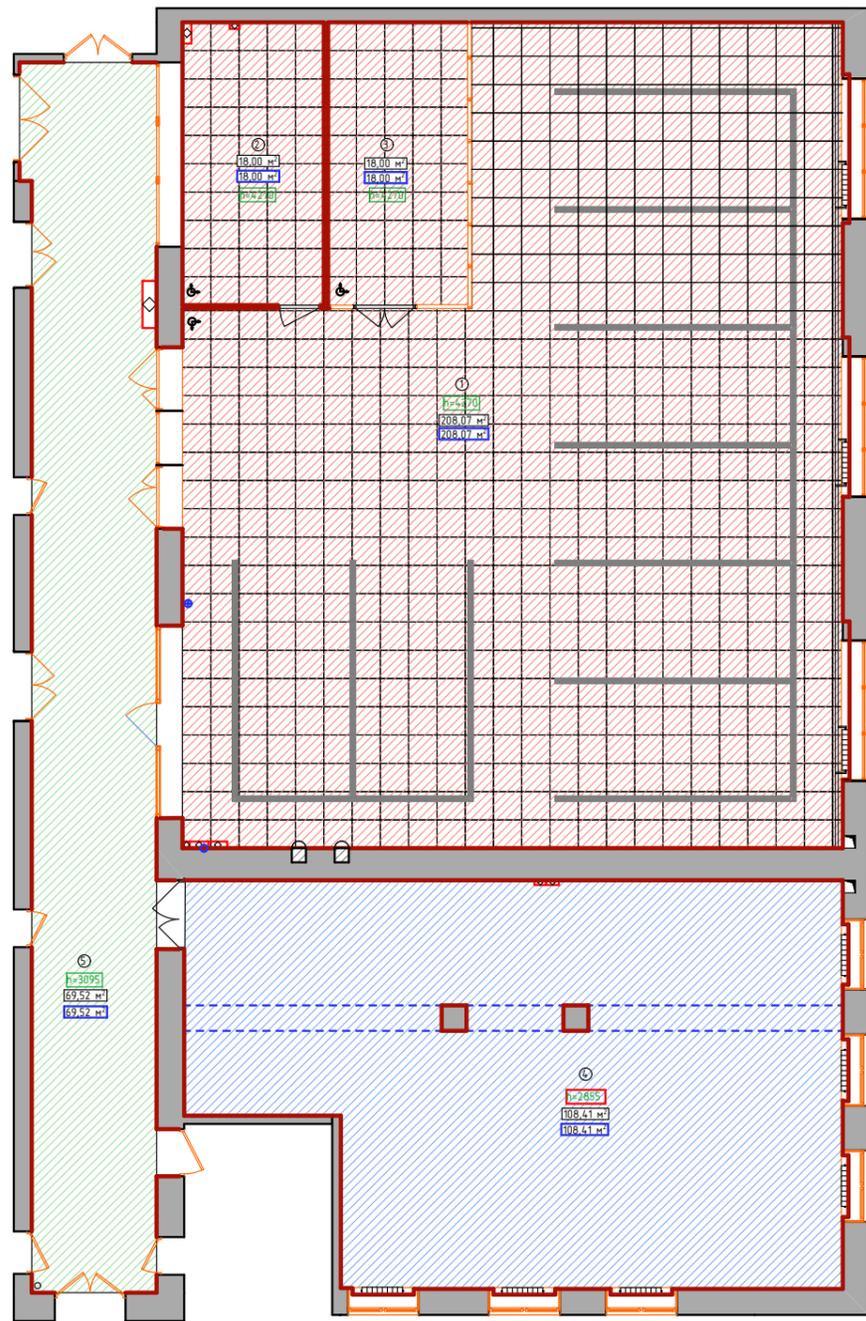

№	Наименование помещений	S, м ²
1	Мастерская "Поварское дело"	208,07
2	Дегустационная комната 1	18
3	Дегустационная комната 2	18
4	Мастерская "Ресторанный сервис"	108,41
5	Коридор 1	69,52
		422

- Условные обозначения:
- Радиаторы отопления
 - Перегородки
 - Несущие и ограждающие стены
 - Электрощит
 - Размеры, требующие уточнения
 - Потолочная балка
 - Стояк канализации/канализационный отвод
 - Высотная отметка потолка
 - Вентиляция
 - Уральский гранит UF003PR 600x600, темно-серый
 - Линолеум TARKETT ACCZENT PRO ASPECT-22M
 - Существующий пол
 - Плинтус
 - Площадь покрытия

Примечание:

1. Ведомость материалов смотри лист 44-48
2. Коммерческого линолеума TARKETT PRO ACCZENT начать раскладывать от дверного проема. Стыковать рулоны со стороны оконных проемов.
3. Площадь напольных покрытий указана без учета подрезки, количество материалов рассчитывает поставщик с учетом подрезки и доставки.
4. Цвет затирки подбирается в цвет пола
5. Листы линолеума стыковать профилем в цвет


Создано	
Взам. инв. №	
Подп. и дата	
Инв.№ подл.	

						130.01.22-ДП		
						Разработка документации (дизайн-проект) по оформлению мастерских КГБ ПОУ ККТuС		
Изм.	Колуч.	Лист	№Док.	Подп.	Дата			
						г.Комсомольск-на-Амуре, ул.Гамарника,16		
						Стадия	Лист	Листов
						РП	13	54
						План пола М 1:150		
						Дизайнерское Бюро Курносова Design Bureau of Kurnosov		

№	Наименование помещений	S, м ²
6	Коридор 2	25,51
7	Коридор 3	118,30
8	Мастерская "Парикмахерское искусство"	83,22
9	Склад	13,30
		240,33

Условные обозначения:

-  Радиаторы отопления
-  Перегородки
-  Несущие и ограждающие стены
-  Электроцит
-  h=2000 0000 Размеры, требующие уточнения
-  Потолочная балка
-  Стояк канализации/канализационный отвод
-  h=0000 Высотная отметка потолка
-  Вентиляция
-  Уральский гранит UF003PR 600x600, темно-серый
-  Линолеум TARKETT ACCZENT PRO ASPECT-22M
-  Существующий пол
-  Плинтус
-  00,00 м2 Площадь покрытия

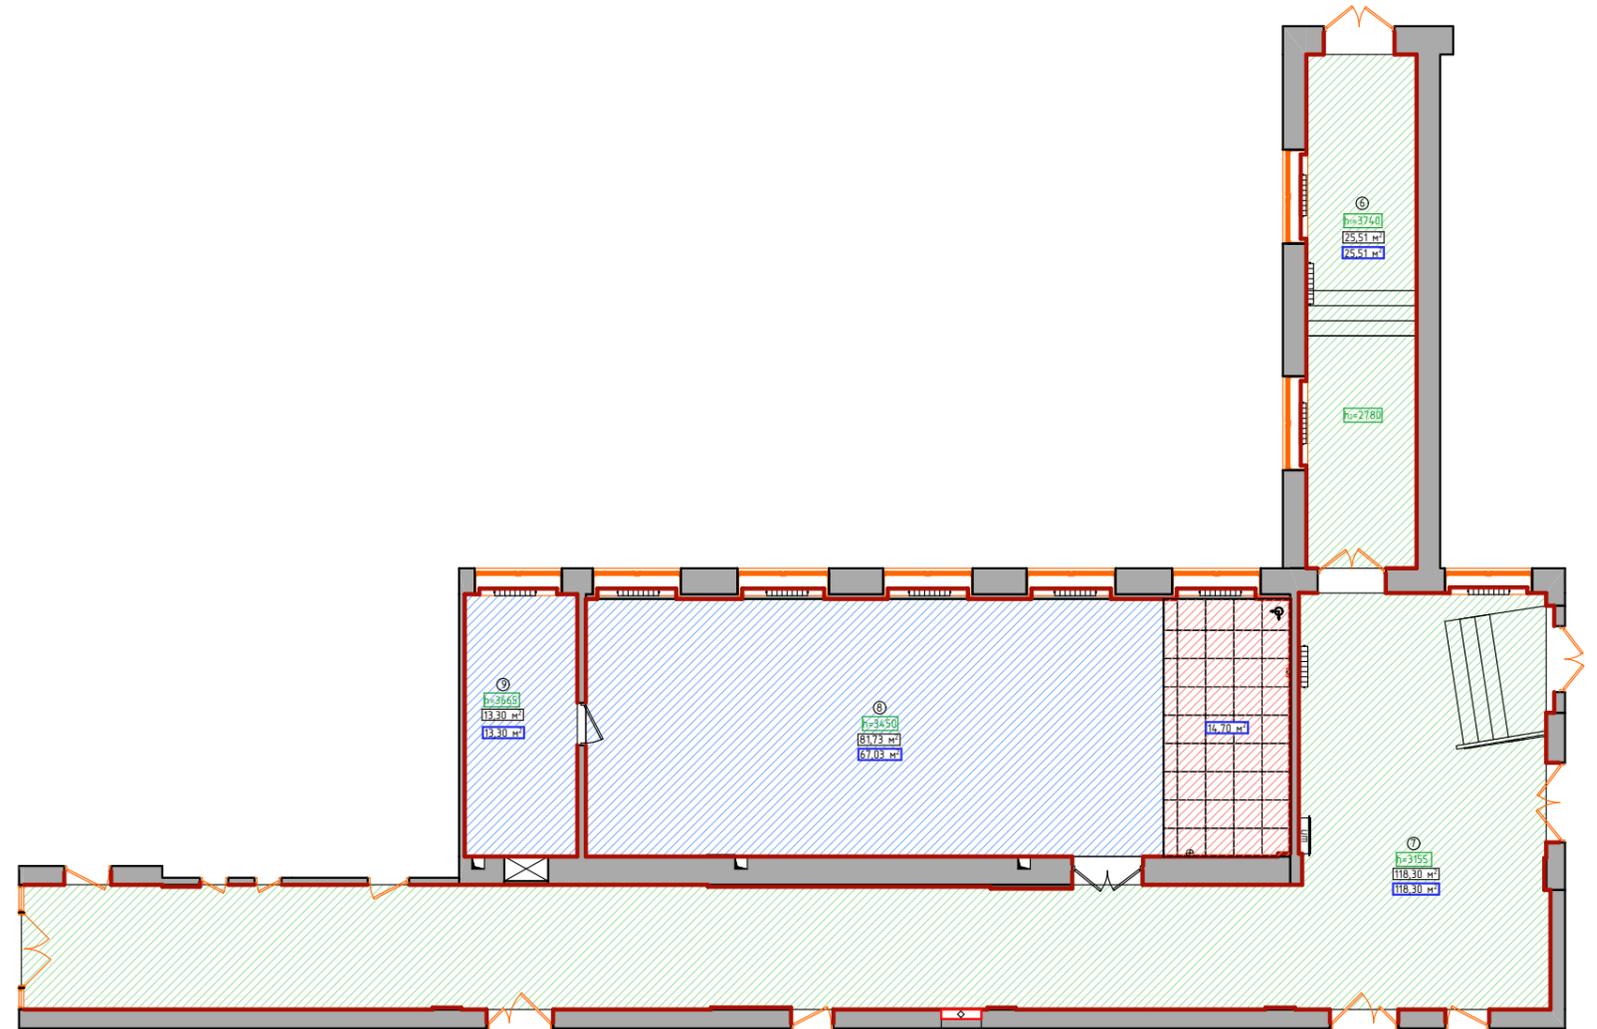

Примечание:

1. Ведомость материалов смотри лист 44-48
2. Коммерческого линолеума TARKETT PRO ACCZENT начать раскладывать от дверного проема. Стыковать рулоны со стороны оконных проемов.
3. Площадь напольных покрытий указана без учета подрезки, количество материалов рассчитывает поставщик с учетом подрезки и доставки.
4. Цвет затирки подбирается в цвет пола
5. Листы линолеума стыковать профилем в цвет

						130.01.22-ДП				
						Разработка документации (дизайн-проект) по оформлению мастерских КГБ ПОУ ККТuС				
Изм.	Колуч	Лист	№Док.	Подп.	Дата	г.Комсомольск-на-Амуре, ул.Гамарника,16		Стадия	Лист	Листов
								РП	14	54
Выполнил	Чусова Е.А.							Дизайнерское Бюро Курносова		
Проверил	Курносов И.В.									
						План пола М 1:150		Design Bureau of Kurnosov		

Создано

Взам. инв. №

Подп. и дата


Инв.№ подл.

Создано

Взам. инв. №

Подп. и дата

Инв.№ подл.

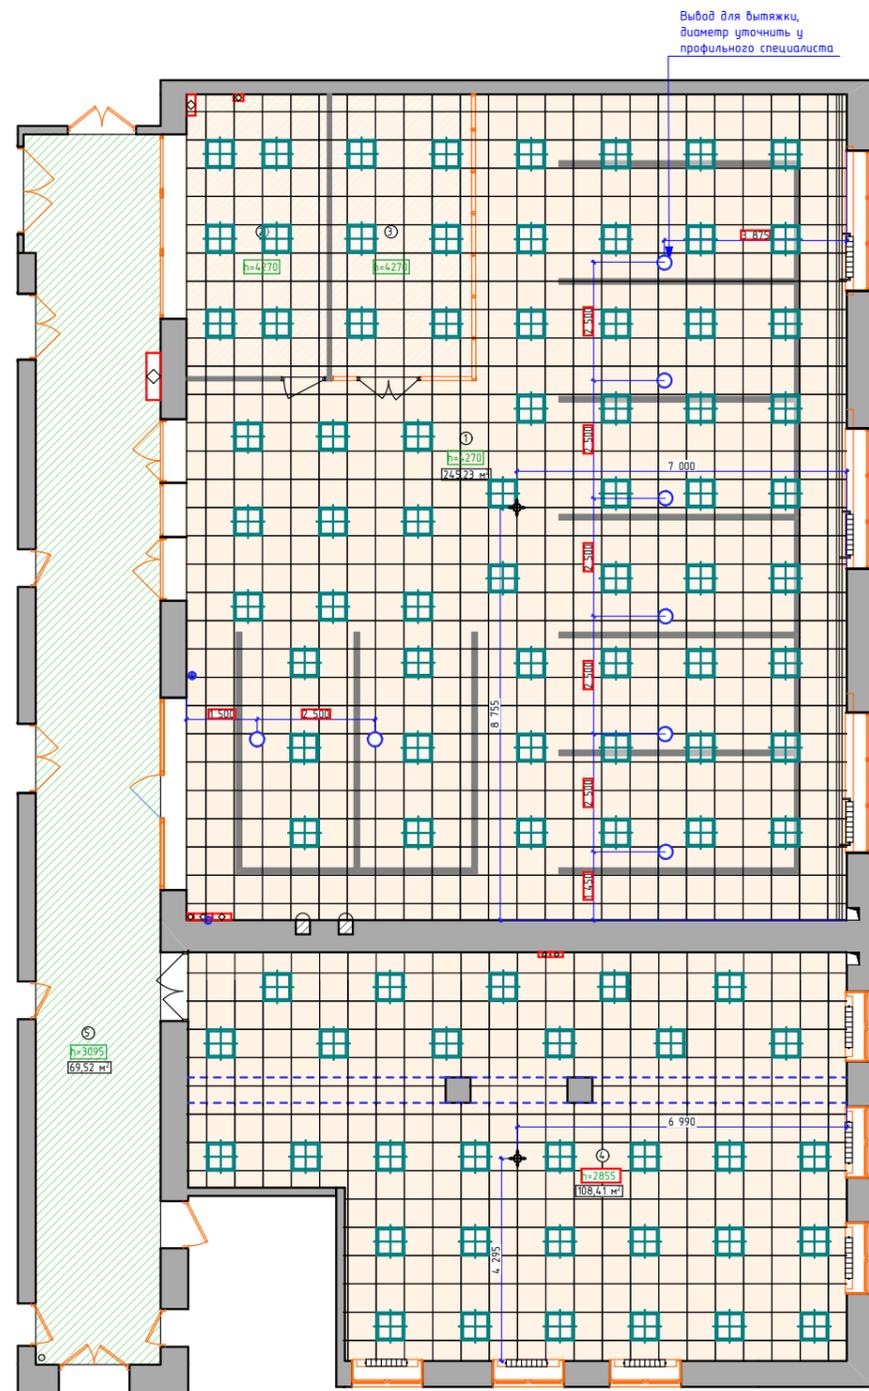

№	Наименование помещений	S, м ²
1	Мастерская "Поварское дело"	208,07
2	Дегустационная комната 1	18
3	Дегустационная комната 2	18
4	Мастерская "Ресторанный сервис"	108,41
5	Коридор 1	69,52
		422


Условные обозначения:

- Радиаторы отопления
- Перегородки
- Несущие и ограждающие стены
- Электрощит
- Размеры, требующие уточнения
- Потолочная балка
- Стояк канализации/канализационный отвод
- Высотная отметка потолка
- Вентиляция
- Потолок Армстронг 600x600мм
- Существующий пол
- светодиодный светильник Mobilux СП0-05
- светильник подвесной

Примечания:

1. Спецификацию освещения см. лист 52
2. 0000 - размеры, требующие уточнения у профильного специалиста при монтаже потолка, см. Проект капитального ремонта
3. Необходимо выполнить установку потолка в соответствии с технологией работ и рекомендациями производителя
4. Шаг несущего профиля потолка принят 1200мм.
5. Высотные отметки указаны условно после предполагаемого монтажа потолка и выравнивания пола
6. Выступающие элементы (балки) обшить ГВЛ и покрасить в 2 слоя в тон потолка Армстронг, см. Проект капитального ремонта
7. Монтируемый потолок должен скрыть новые коммуникации. См. Проект капитального ремонта.
8. В помещении 1 предусмотрена вытяжка для плит, размер уточнить у профильного специалиста, см. Проект капитального ремонта

						130.01.22-ДП		
						Разработка документации (дизайн-проект) по оформлению мастерских КГБ ПОУ ККТУС		
Изм.	Колуч	Лист	№Док.	Подп.	Дата			
						г.Комсомольск-на-Амуре, ул.Гамарника,16		
						Стадия	Лист	Листов
						РП	15	54
						План потолка М 1:150		
						Дизайнерское Бюро Курносова ASK Design Bureau of Kurnosov		

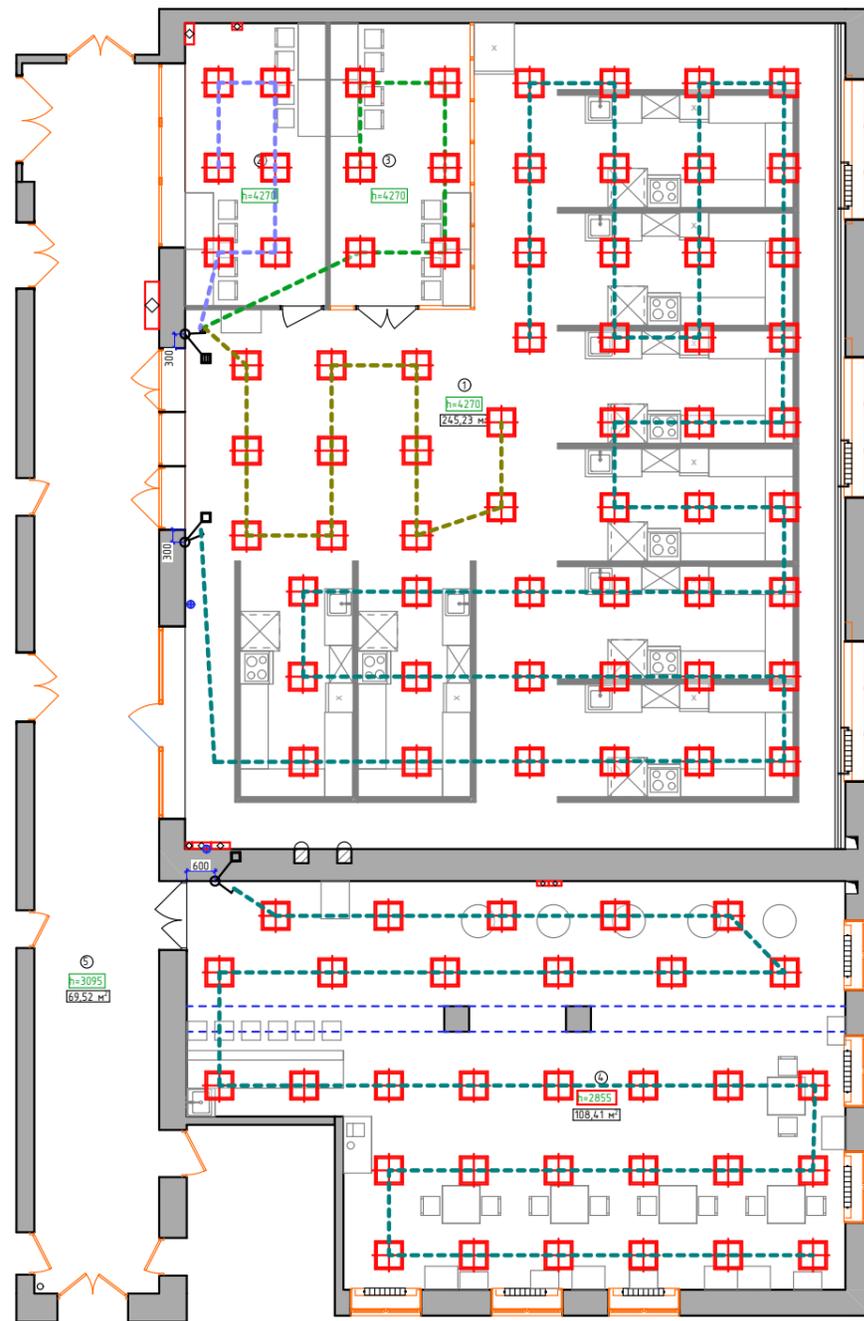

№	Наименование помещений	S, м ²
1	Мастерская "Поварское дело"	208,07
2	Дегустационная комната 1	18
3	Дегустационная комната 2	18
4	Мастерская "Ресторанный сервис"	108,41
5	Коридор 1	69,52
		422

Условные обозначения:


- Радиаторы отопления
- Перегородки
- Несущие и ограждающие стены
- Электрощит
- Размеры, требующие уточнения
- Потолочная балка
- Стояк канализации/канализационный отвод
- Высотная отметка потолка
- Вентиляция
- светодиодный светильник Mobilux СПО-05
- светильник подвесной
- выключатель одноклавишный
- выключатель трехклавишный

Примечания:

1. Смотреть совместно с листом 54
2. Спецификацию освещения см. лист 52
3. Выключатели располагать на высоте 900 мм
4. При монтаже выключателя учитывать ширину наличника двери, возможна погрешность в размерах
5. Проектные решения по электроснабжению см. соответствующий раздел в проекте капитального ремонта.

Создано	
Взам. инв. №	
Подп. и дата	
Инв.№ подл.	

						130.01.22-ДП		
						Разработка документации (дизайн-проект) по оформлению мастерских КГБ ПОУ ККТус		
Изм.	Колуч.	Лист	№Док.	Подп.	Дата			
						г.Комсомольск-на-Амуре, ул.Гамарника,16		
						Стадия	Лист	Листов
						РП	19	54
						Схема управления освещением М1:150		
						Дизайнерское Бюро Курносова 		

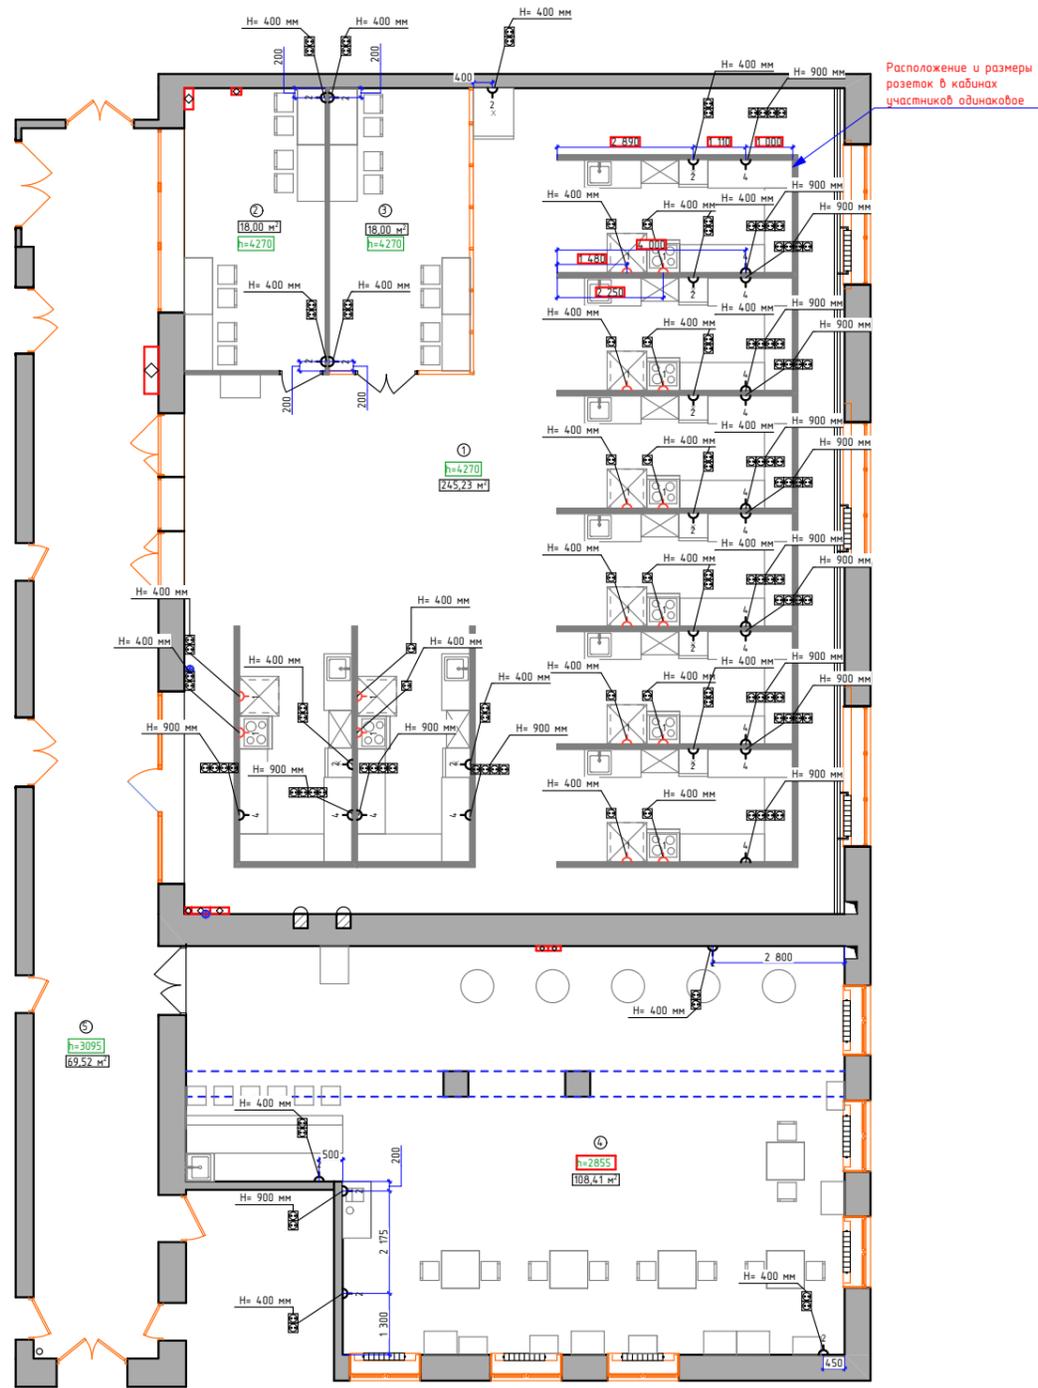

№	Наименование помещений	S, м ²
1	Мастерская "Поварское дело"	208,07
2	Дегустационная комната 1	18
3	Дегустационная комната 2	18
4	Мастерская "Ресторанный сервис"	108,41
5	Коридор 1	69,52
		422

Условные обозначения:

- Радиаторы отопления
- Перегородки
- Несущие и ограждающие стены
- Электрощит
- Размеры, требующие уточнения
- Потолочная балка
- Стояк канализации/канализационный отвод
- Высотная отметка потолка
- Вентиляция
- розетка 220 В
- ТВ розетка
- HDMI розетка
- розетка 380 В

Примечания:

1. Замена щита наружного и всех автоматов. Проводка электрическая и прокладывается заново.
2. Все объединенные группы розеток монтировать в одну рамку.
3. Все розетки 220 В с заземлением.
4. Электропроводы для пожарной эвакуации не предусмотрены на чертеже. Сохранить существующие.
5. В каждом кабинете предусмотреть дополнительные автоматы УЗО.
6. Все электрощиты вывести на высоту 1500мм. от уровня чистого пола.
7. Электропроводы для вентиляции предусмотреть по месту.
8. Смотреть совместно с листом 54
10. Проектные решения по электроснабжению см. соответствующий раздел в проекте капитального ремонта.

Создано

Взам. инв. №

Подп. и дата

Инв.№ подл.

130.01.22-ДП

Разработка документации (дизайн-проект) по оформлению мастерских КГБ ПОУ ККТУС

Изм.	Колуч.	Лист	№Док.	Подп.	Дата
Выполнил	Чусова Е.А.				
Проверил	Курносов И.В.				

г.Комсомольск-на-Амуре, ул.Гамарника,16

Стадия	Лист	Листов
РП	21	54


План розеток M1:150

Дизайнерское Бюро Курносова
 Design Bureau of Kurmosov

№	Наименование помещений	S, м ²
6	Коридор 2	25,51
7	Коридор 3	118,30
8	Мастерская "Парикмахерское искусство"	83,22
9	Склад	13,30
		240,33

Условные обозначения:

-  Радиаторы отопления
-  Перегородки
-  Несущие и ограждающие стены
-  Электрощит
-  Размеры, требующие уточнения
-  Потолочная балка
-  Стояк канализации/канализационный отвод
-  Высотная отметка потолка
-  Вентиляция
-  розетка 220 В
-  ТВ розетка
-  HDMI розетка
-  розетка 380 В

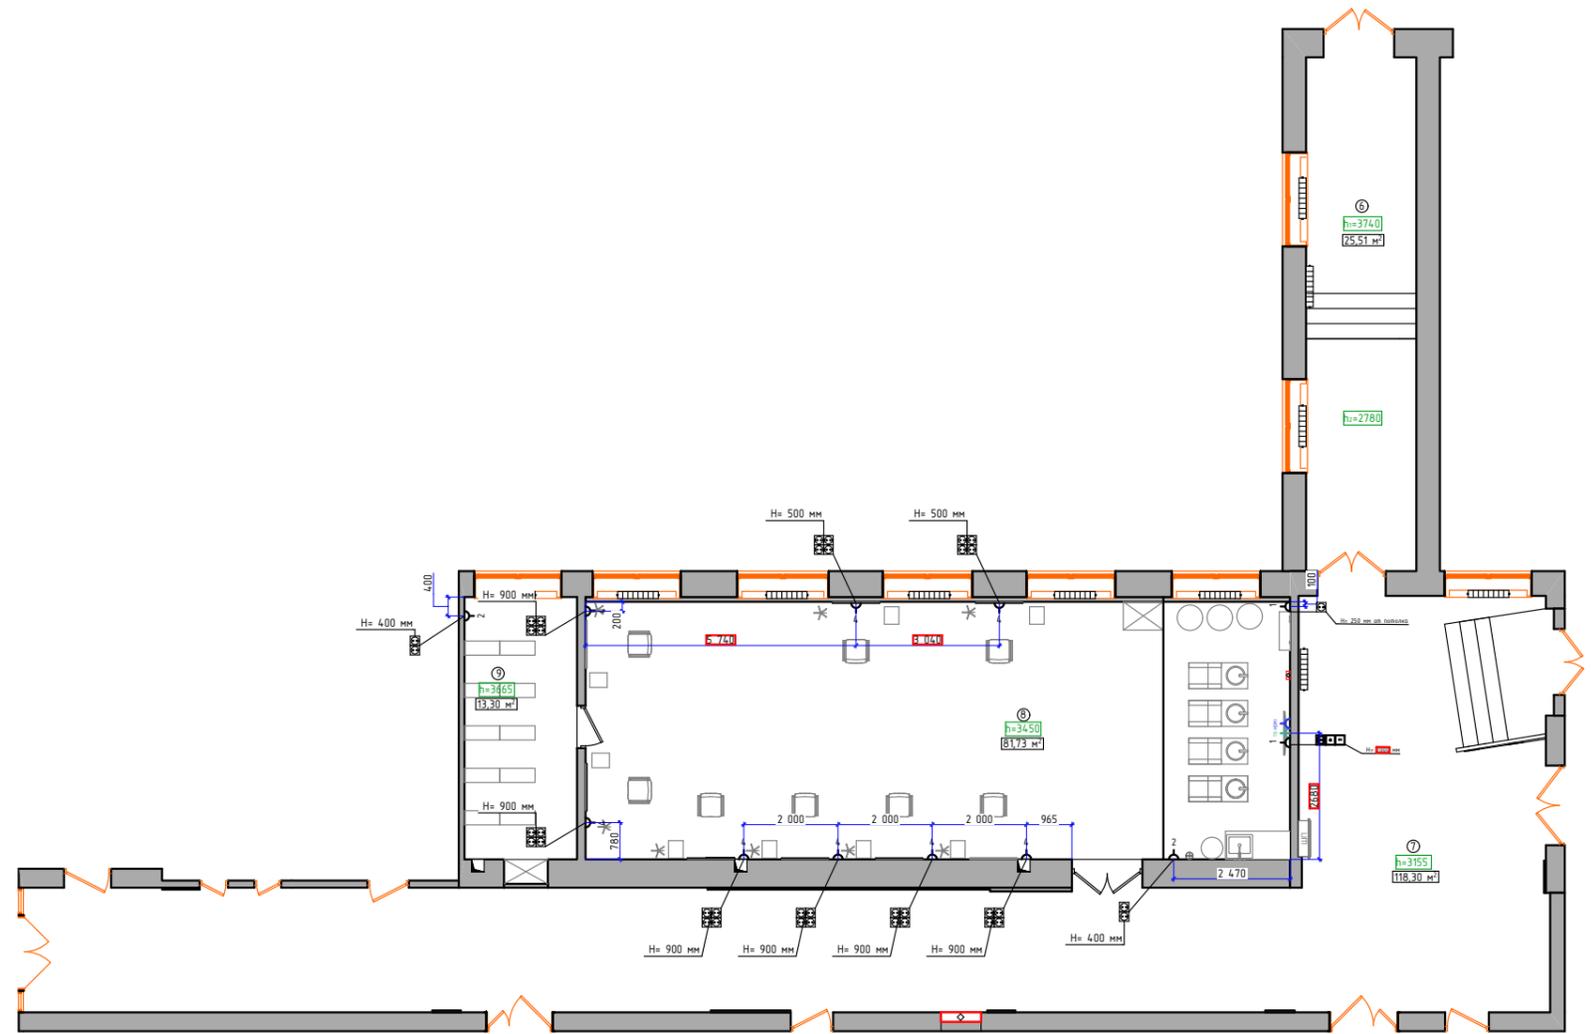

Примечания:

1. Замена щита наружного и всех автоматов. Проводка электрическая и прокладывается заново.
2. Все объединенные группы розеток монтировать в одну рамку.
3. Все розетки 220 В с заземлением.
4. Электропроводы для пожарной эвакуации не предусмотрены на чертеже. Сохранить существующие.
5. В каждом кабинете предусмотреть дополнительные автоматы УЗО.
6. Все электрощиты вывести на высоту 1500мм. от уровня чистого пола.
7. Электропроводы для вентиляции предусмотреть по месту.
8. Смотреть совместно с листом 54
10. Проектные решения по электроснабжению см. соответствующий раздел в проекте капитального ремонта.

						130.01.22-ДП		
						Разработка документации (дизайн-проект) по оформлению мастерских КГБ ПОУ ККТиС		
Изм.	Колуч.	Лист	№Док.	Подп.	Дата			
						г.Комсомольск-на-Амуре, ул.Гамарника,16		
Выполнил	Чусова Е.А.					Стадия	Лист	Листов
Проверил	Курносов И.В.					РП	22	54
План розеток М1:150						Дизайнерское Бюро Курносова ASK Design Bureau of Kurnosov		







Создано

Взам. инв. №

Подп. и дата

Инв.№ подл.

Развертка стен М1:100

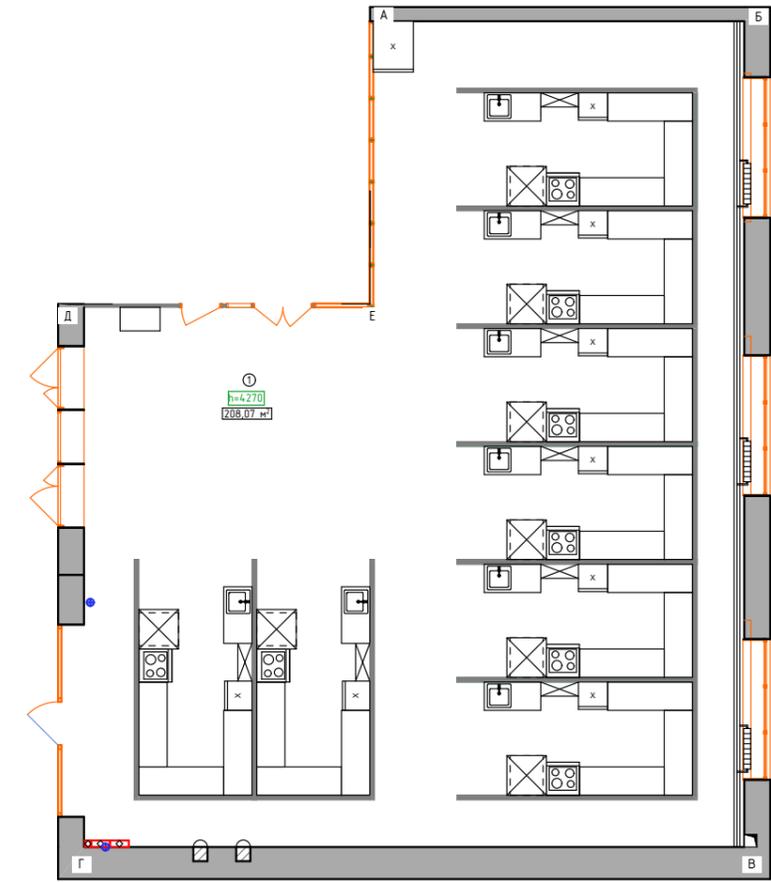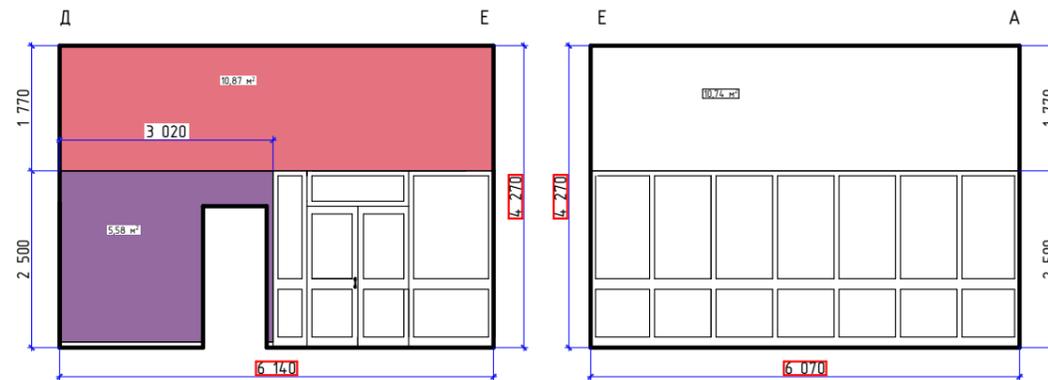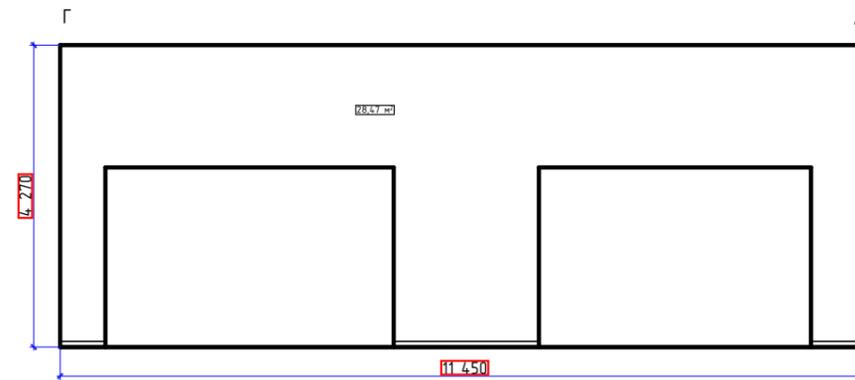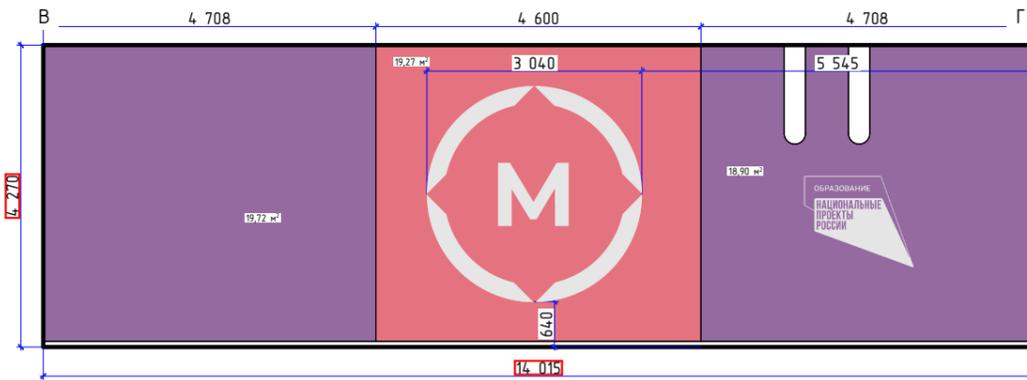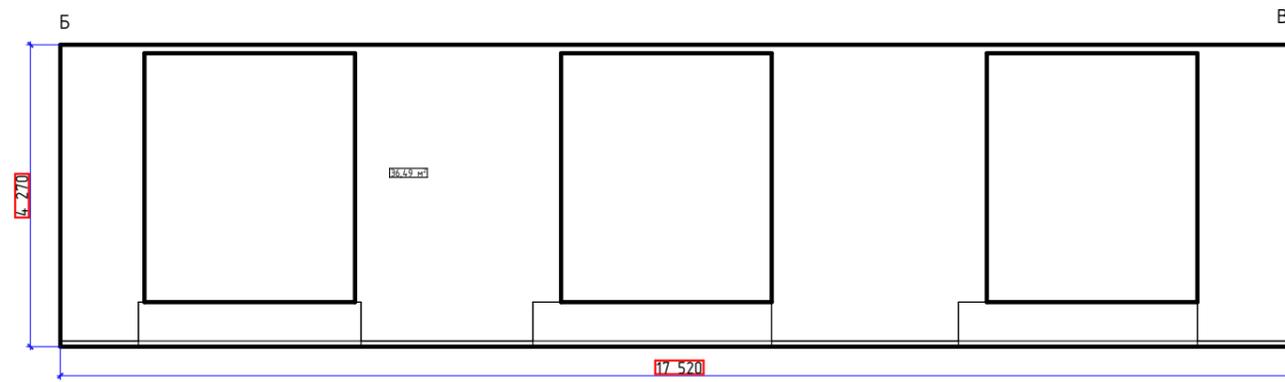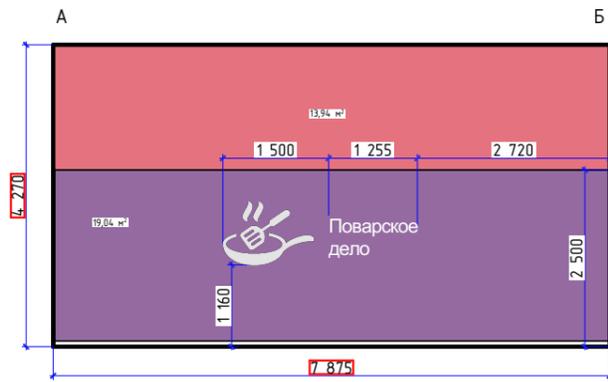

Условные обозначения:

- Покраска по подготовленной поверхности, белый
- Покраска по подготовленной поверхности, HEX #4f3347
- Покраска по подготовленной поверхности, HEX #d65461

Примечания:

1. Высотные отметки показаны условно
2. Печатные материалы для брендирования изготавливаются из пленки на клеевой основе у профильного специалиста, для консультации обратиться в ДБК
3. Заказ всех печатных материалов осуществить по фактическим размерам.
4. Все печатные материалы, логотипы, указатели, таблички и навигацию изготовить и разместить согласно концепции брендбука Федеральной сети мастерских среднего профессионального образования. Цвета также подбираются согласно брендбуку
5. План розеток см. листы 21 и 22, размещение выключателей см. листы 19 и 20
6. Ведомость материалов см. листы 44-48

130.01.22-ДП					
Разработка документации (дизайн-проект) по оформлению мастерских КГБ ПОУ ККТuС					
Изм.	Колуч	Лист	№Док.	Подп.	Дата
Выполнил	Чусова Е.А.				
Проверил	Курносов И.В.				
г. Комсомольск-на-Амуре, ул. Гамарника, 16					
			Стадия	Лист	Листов
			РП	23	54
Развертка стен в мастерской "Поварское дело"					
Дизайнерское Бюро Курносова Design Bureau of Kurnosov					

Создано


Взам. инв. №

Подп. и дата


Инв. № подл.

Развертка стен М1:100

Дегустационная комната 1

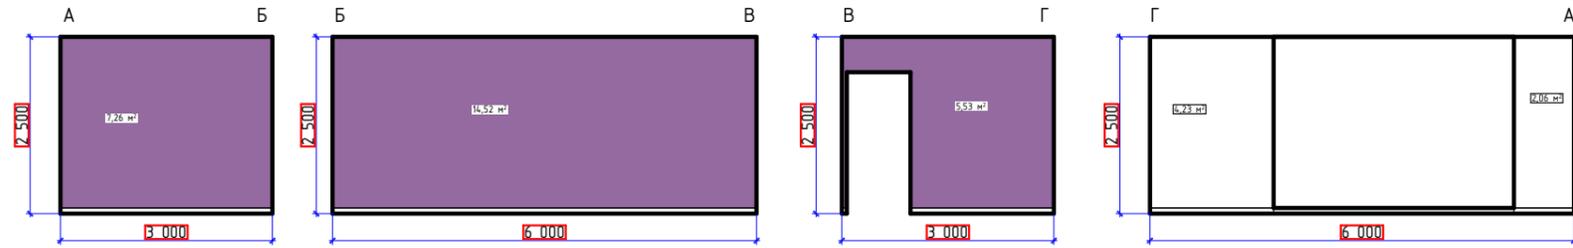


Дегустационная комната 2

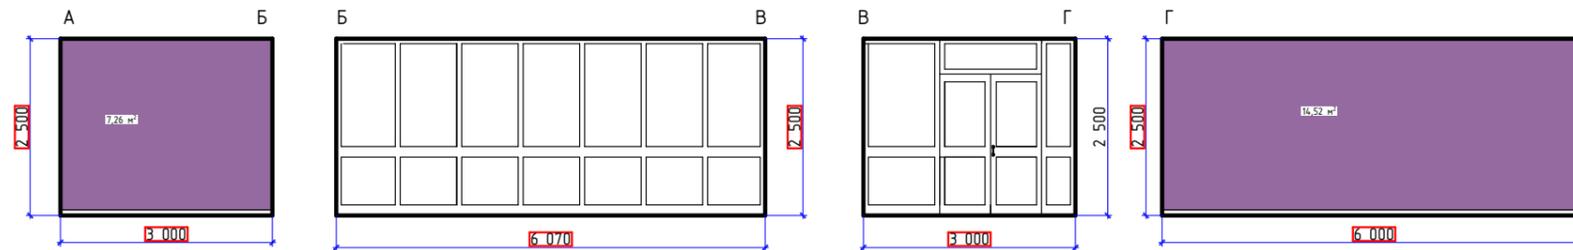


Условные обозначения:

- Покраска по подготовленной поверхности, белый
- Покраска по подготовленной поверхности, HEX #4f3347
- Покраска по подготовленной поверхности, HEX #d65461

Дегустационная комната 1

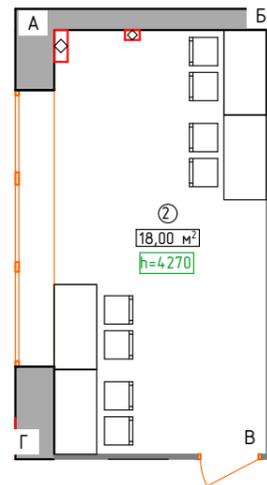

Дегустационная комната 2

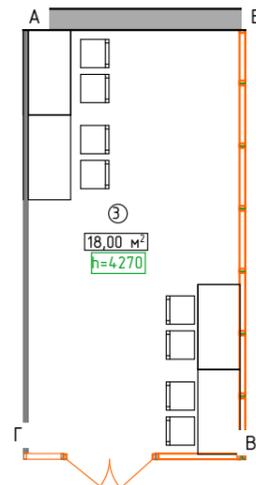

Примечания:

1. Высотные отметки показаны условно
2. Печатные материалы для брендирования изготавливаются из пленки на клеевой основе у профильного специалиста, для консультации обратиться в ДБК
3. Заказ всех печатных материалов осуществить по фактическим размерам.
4. Все печатные материалы, логотипы, указатели, таблички и навигацию изготовить и разместить согласно концепции брендбука Федеральной сети мастерских среднего профессионального образования. Цвета также подбираются согласно брендбуку
5. План розеток см. листы 21 и 22, размещение выключателей см. листы 19 и 20
6. Ведомость материалов см. листы 44-48









						130.01.22-ДП					
						Разработка документации (дизайн-проект) по оформлению мастерских КГБ ПОУ ККТuС					
Изм.	Колуч	Лист	№Док.	Подп.	Дата	г. Комсомольск-на-Амуре, ул. Гамарника, 16			Стадия	Лист	Листов
						Выполнил Чусова Е.А.			РП	24	54
						Проверил Курносов И.В.			Развертка стен в дегустационных комнатах		
						Дизайнерское Бюро Курносова Design Bureau of Kurnosov					

Согласовано					
Взам. инб. №					
Подп. и дата					
Инб. № подл.					

Развертка стен М1:100

Условные обозначения:

-  Покраска по подготовленной поверхности, белый
-  Покраска по подготовленной поверхности, НЕХ #4f3347
-  Покраска по подготовленной поверхности, НЕХ #d65461

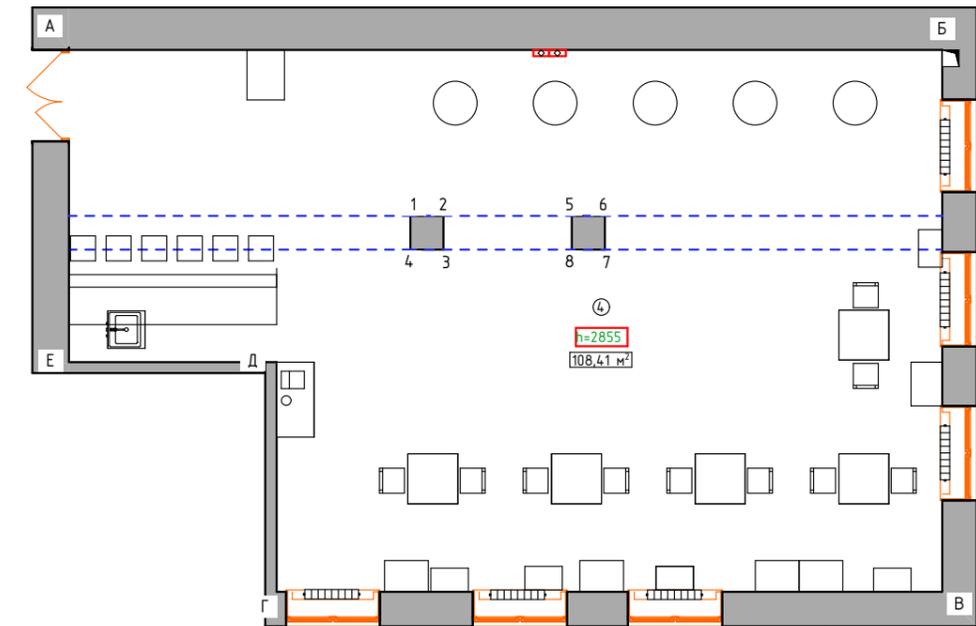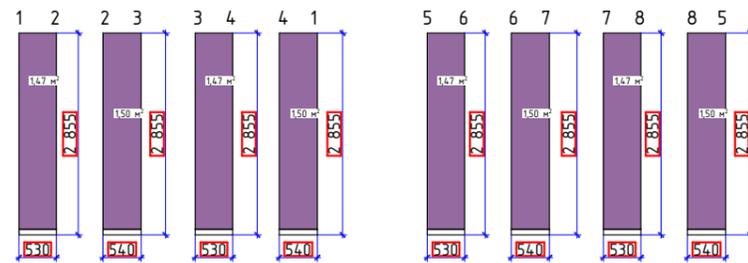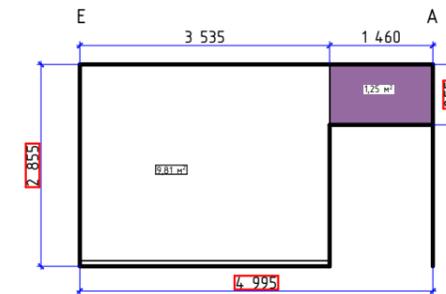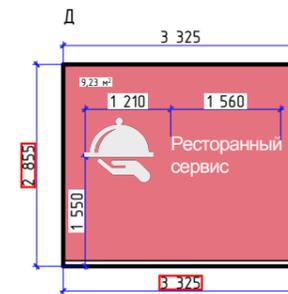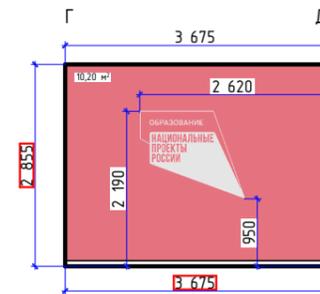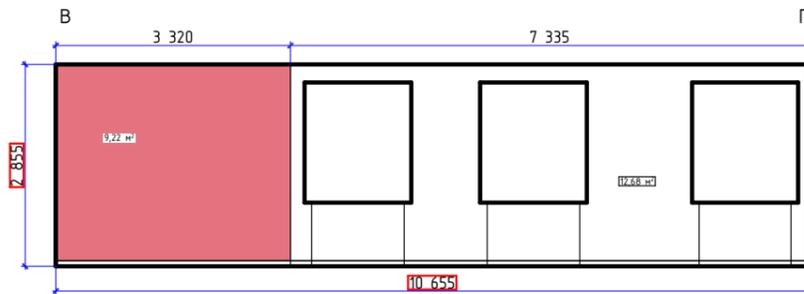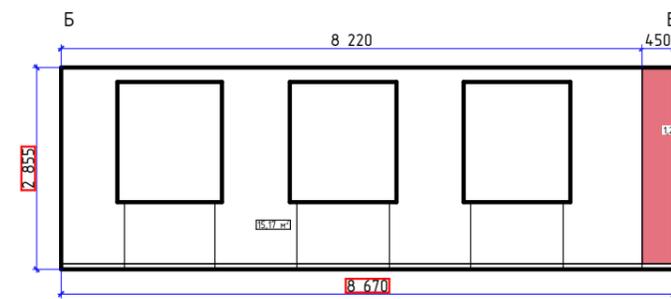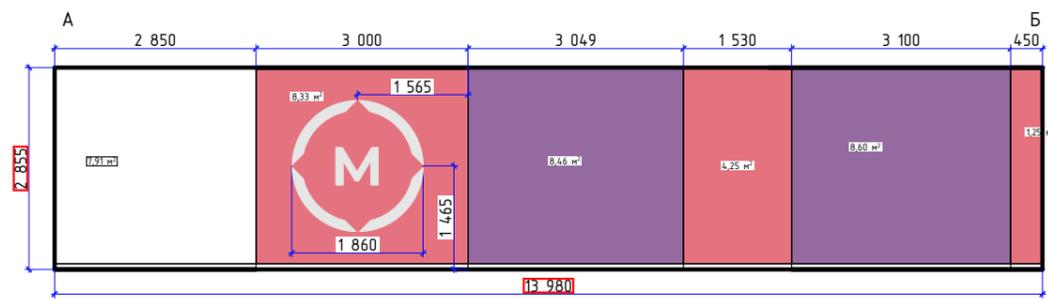

Примечания:

- Высотные отметки показаны условно
- Печатные материалы для брендирования изготавливаются из пленки на клеевой основе у профильного специалиста, для консультации обратиться в ДБК
- Заказ всех печатных материалов осуществить по фактическим размерам.
- Все печатные материалы, логотипы, указатели, таблички и навигацию изготовить и разместить согласно концепции брендбука Федеральной сети мастерских среднего профессионального образования. Цвета также подбираются согласно брендбуку
- План розеток см. листы 21 и 22, размещение выключателей см. листы 19 и 20
- Ведомость материалов см. листы 44-48

						130.01.22-ДП			
						Разработка документации (дизайн-проект) по оформлению мастерских КГБ ПОУ ККТус			
Изм.	Колуч.	Лист	№Док.	Подп.	Дата	г.Комсомольск-на-Амуре, ул.Гамарника,16	Стадия	Лист	Листов
							РП	25	54
Выполнил	Чусова Е.А.					Развертка стен в мастерской "Ресторанный сервис"	Дизайнерское Бюро Курносова  Design Bureau of Kurnosov		
Проверил	Курносов И.В.								


Создано

Взам. инб. №

Подп. и дата

Инб.№ подл.

Развертка стен М1:100

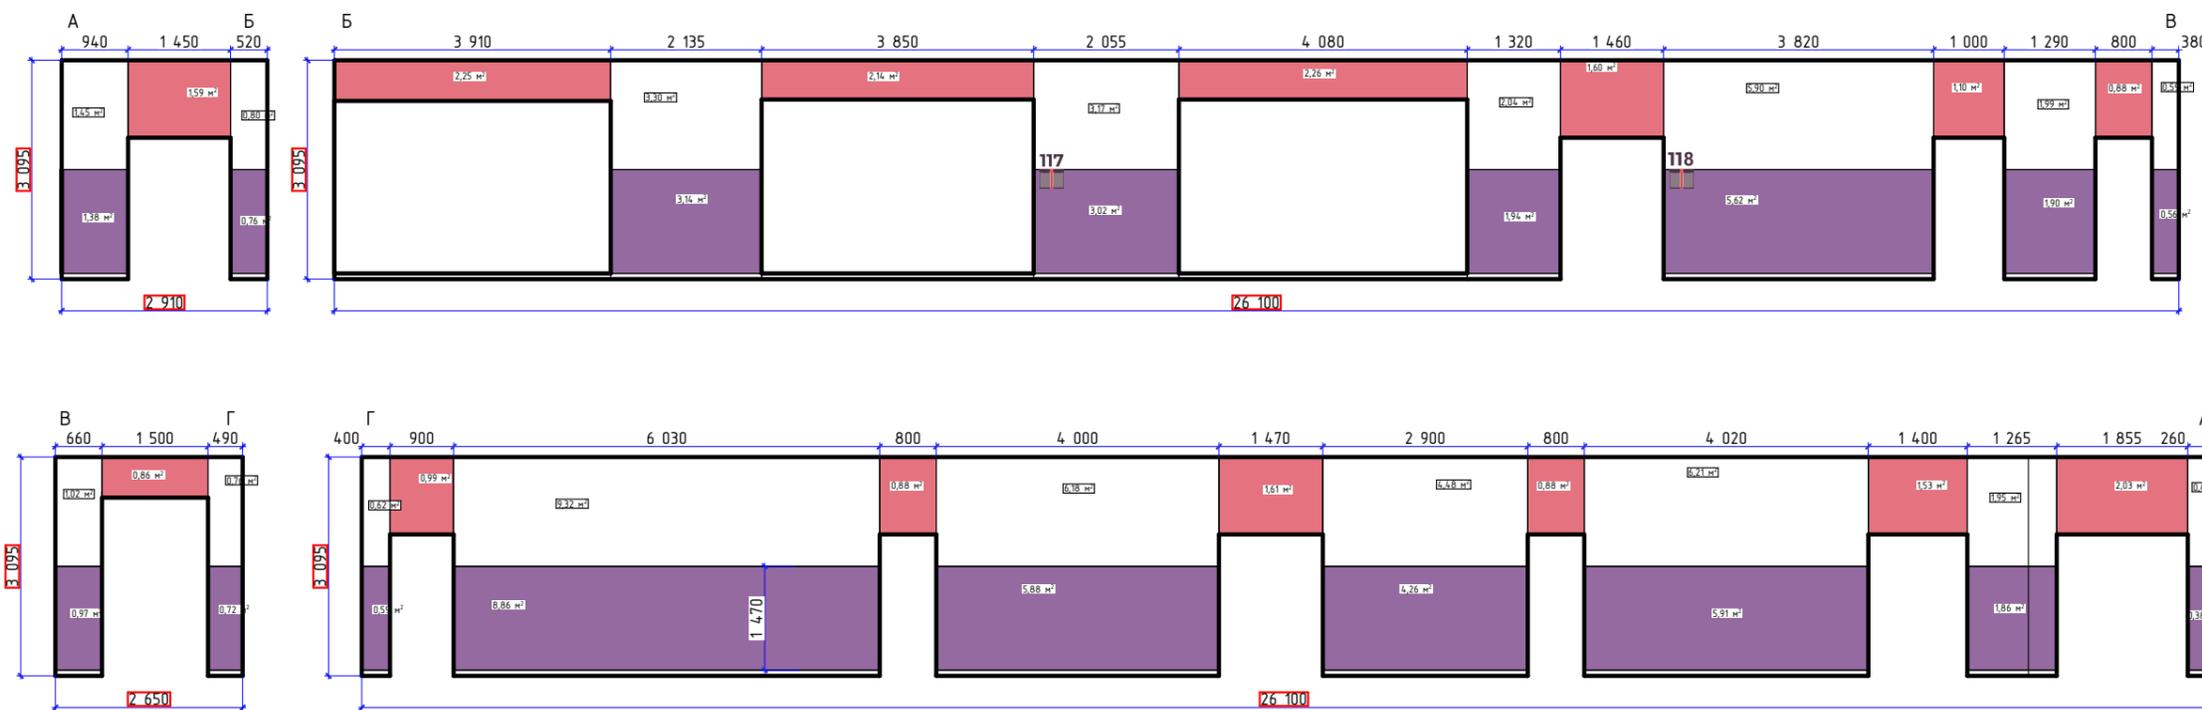


Условные обозначения:

- Покраска по подготовленной поверхности, белый
- Покраска по подготовленной поверхности, HEX #4f3347
- Покраска по подготовленной поверхности, HEX #d65461

Примечания:

1. Высотные отметки показаны условно
2. Печатные материалы для брендинга изготавливаются из пленки на клеевой основе у профильного специалиста, для консультации обратиться в ДБК
3. Заказ всех печатных материалов осуществить по фактическим размерам.
4. Все печатные материалы, логотипы, указатели, таблички и навигацию изготовить и разместить согласно концепции брендбука Федеральной сети мастерских среднего профессионального образования. Цвета также подбираются согласно брендбуку
5. План розеток см. листы 21 и 22, размещение выключателей см. листы 19 и 20
6. Ведомость материалов см. листы 44-48

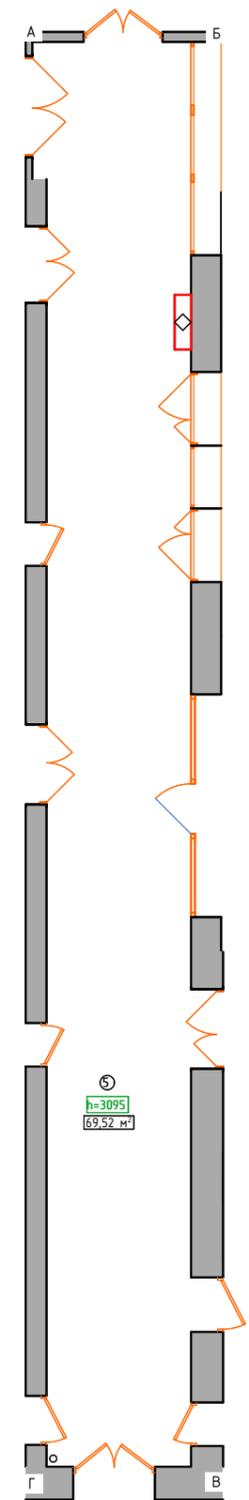

Создано



Взам. инв. №

Подп. и дата

Инв.№ подл.

130.01.22-ДП					
Разработка документации (дизайн-проект) по оформлению мастерских КГБ ПОУ ККТус					
Изм.	Колуч	Лист	№Док.	Подп.	Дата
Выполнил	Чусова Е.А.				
Проверил	Курносов И.В.				
Развертка стен в Коридоре					
г. Комсомольск-на-Амуре, ул. Гамарника, 16			Стадия	Лист	Листов
			РП	26	54
Дизайнерское Бюро Курносова Design Bureau of Kurnosov					

Развертка стен М1:100

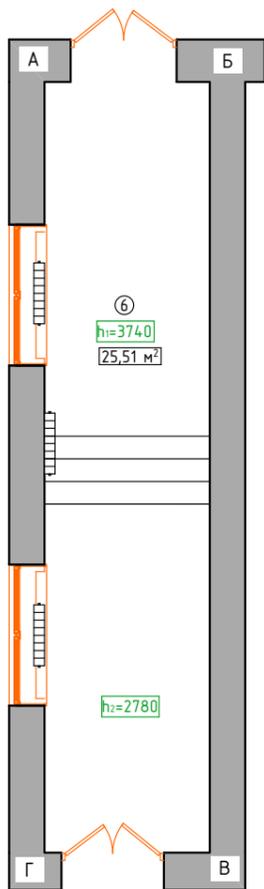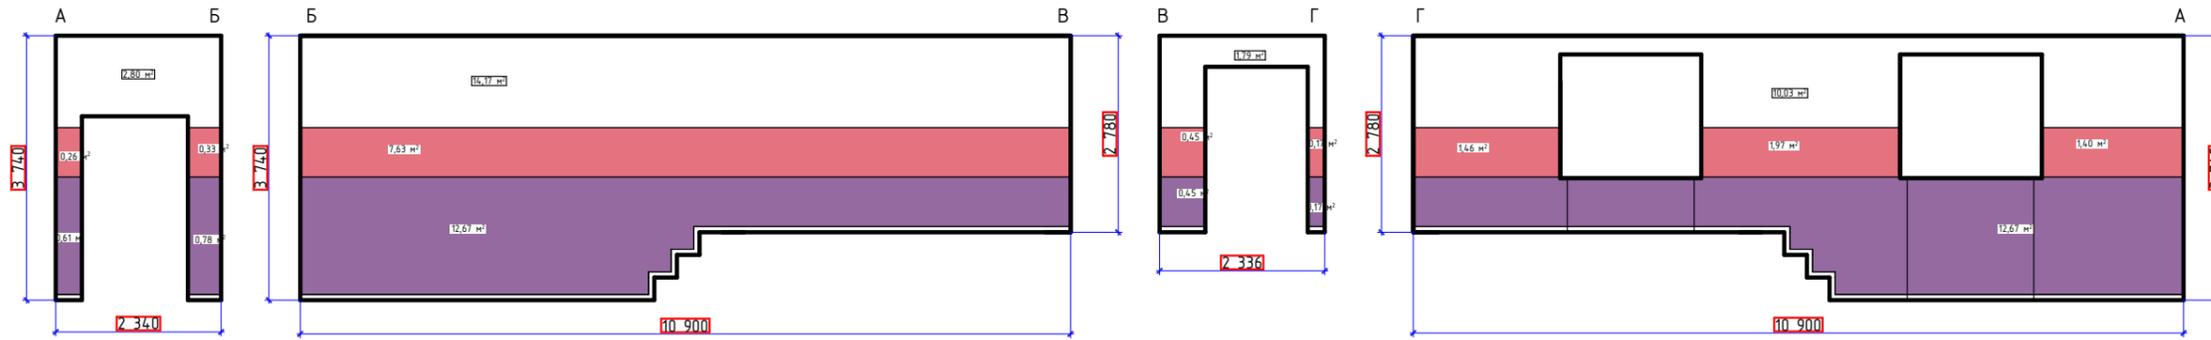

Условные обозначения:

- Покраска по подготовленной поверхности, белый
- Покраска по подготовленной поверхности, HEX #4f3347
- Покраска по подготовленной поверхности, HEX #d65461


Примечания:

1. Высотные отметки показаны условно
2. Печатные материалы для брендирования изготавливаются из пленки на клеевой основе у профильного специалиста, для консультации обратиться в ДБК
3. Заказ всех печатных материалов осуществить по фактическим размерам.
4. Все печатные материалы, логотипы, указатели, таблички и навигацию изготовить и разместить согласно концепции брендбука Федеральной сети мастерских среднего профессионального образования. Цвета также подбираются согласно брендбуку
5. План розеток см. листы 21 и 22, размещение выключателей см. листы 19 и 20
6. Ведомость материалов см. листы 44-48

Создано					
Взам. инв. №					
Подп. и дата					
Инв. № подл.					

130.01.22-ДП					
Разработка документации (дизайн-проект) по оформлению мастерских КГБ ПОУ ККТuС					
Изм.	Колуч.	Лист	№Док.	Подп.	Дата
Выполнил	Чусова Е.А.				
Проверил	Курносов И.В.				
Развертка стен в Коридоре					
г. Комсомольск-на-Амуре, ул. Гамарника, 16				Стадия РП	Лист 27
				Листов 54	
Дизайнерское Бюро Курносова 					

Развертка стен М1:100

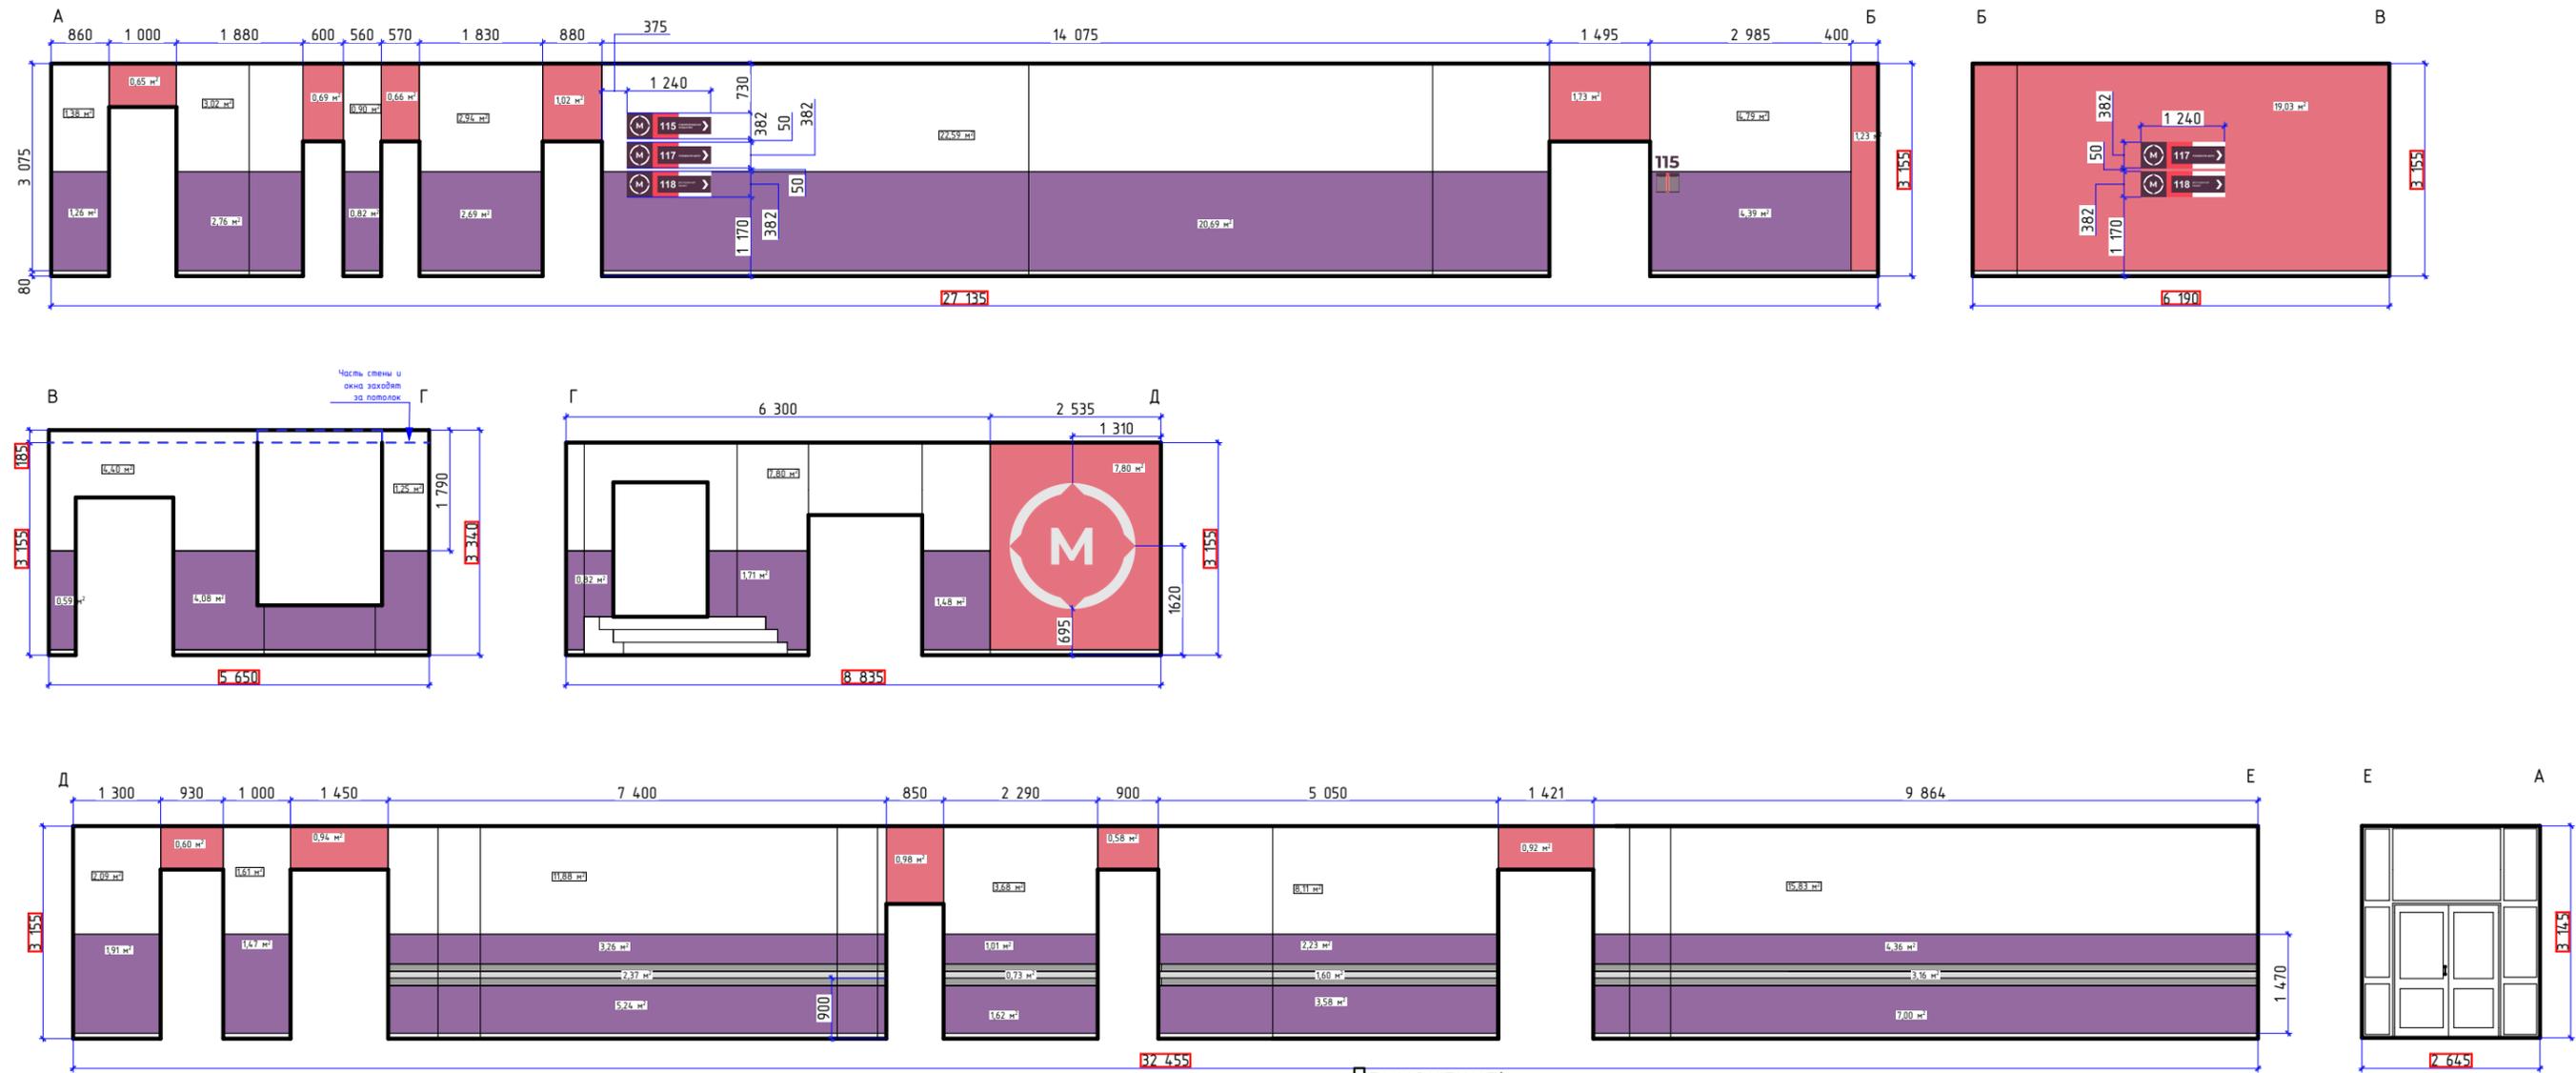

Примечания:

1. Высотные отметки показаны условно
2. Печатные материалы для брендирования изготавливаются из пленки на клеевой основе и профильного специалиста, для консультации обратиться в ДБК
3. Заказ всех печатных материалов осуществить по фактическим размерам.
4. Все печатные материалы, логотипы, указатели, таблички и навигацию изготовить и разместить согласно концепции брендбука Федеральной сети мастерских среднего профессионального образования. Цвета также подбираются согласно брендбуку
5. План розеток см. листы 21 и 22, размещение выключателей см. листы 19 и 20
6. Ведомость материалов см. листы 44-48

Условные обозначения:










- Покраска по подготовленной поверхности, белый
- Покраска по подготовленной поверхности, HEX #4f3347
- Покраска по подготовленной поверхности, HEX #d65461
- Покраска по подготовленной поверхности, серый



130.01.22-ДП					
Разработка документации (дизайн-проект) по оформлению мастерских КГБ ПОУ ККТuС					
Изм.	Колуч	Лист	№Док.	Подп.	Дата
Выполнил	Чусова Е.А.				
Проверил	Курносов И.В.				
Развертка стен в Коридоре					
г. Комсомольск-на-Амуре, ул. Гамарника, 16			Стадия	Лист	Листов
			РП	28	54
Дизайнерское Бюро Курносова 					

Создано
 Взам. инв. №
 Подп. и дата
 Инв. № подл.

Развертка стен М1:100

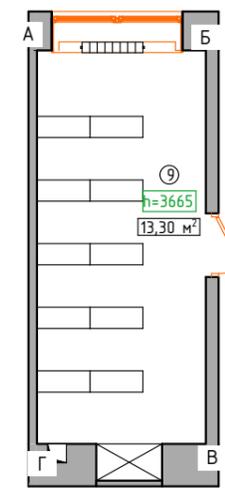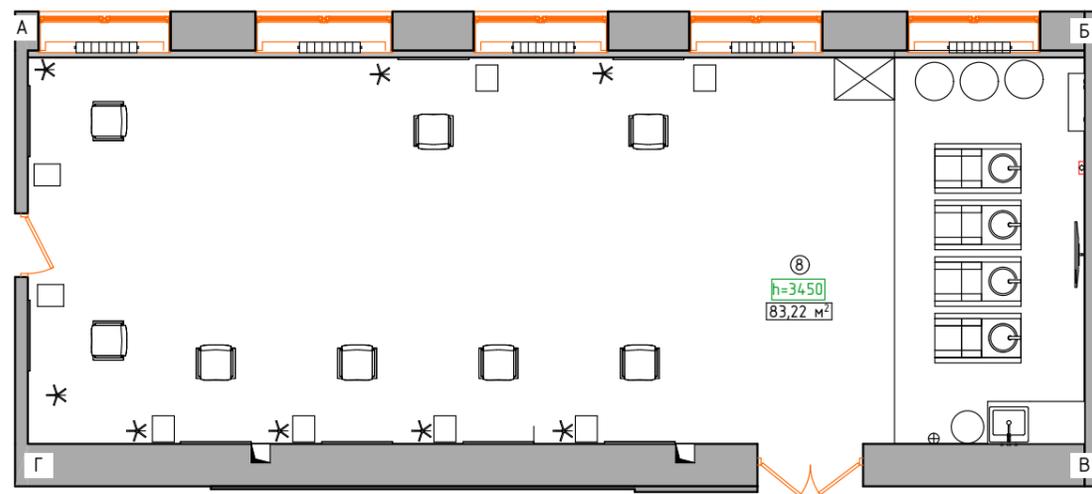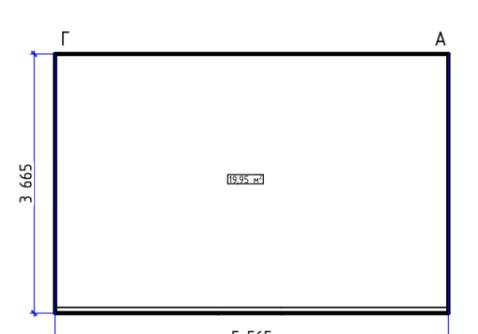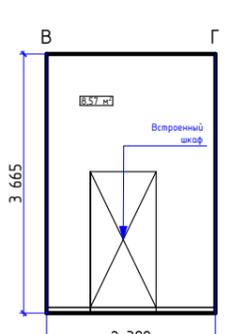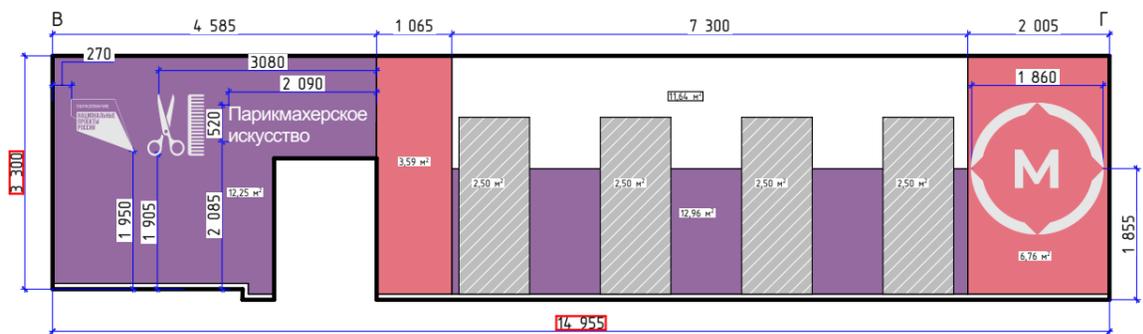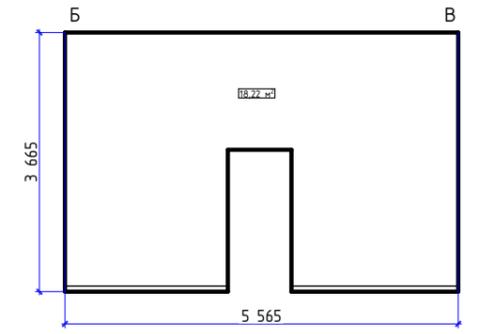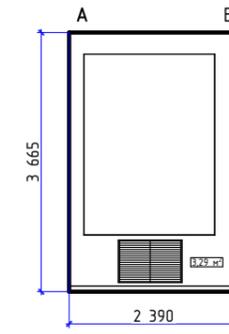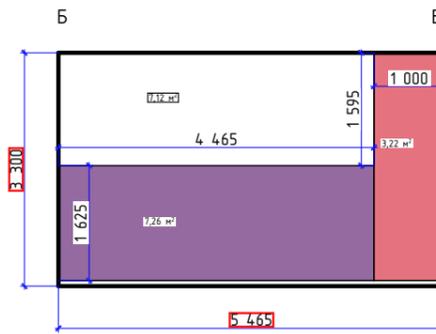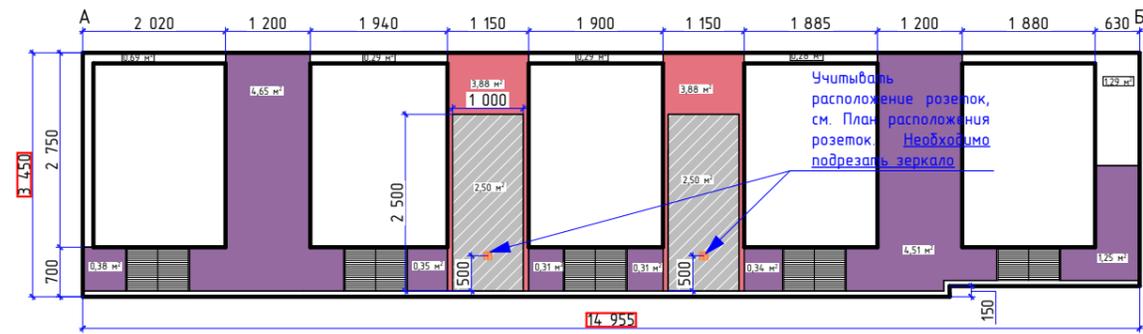

Условные обозначения:

- Покраска по подготовленной поверхности, белый
- Покраска по подготовленной поверхности, HEX #4f3347
- Покраска по подготовленной поверхности, HEX #d65461
- Зеркало

Примечания:

1. Высотные отметки показаны условно
2. Печатные материалы для брендирования изготавливаются из пленки на клеевой основе у профильного специалиста, для консультации обратиться в ДБК
3. Заказ всех печатных материалов осуществить по фактическим размерам.
4. Все печатные материалы, логотипы, указатели, таблички и навигацию изготовить и разместить согласно концепции брендбука Федеральной сети мастерских среднего профессионального образования. Цвета также подбираются согласно брендбуку
5. План розеток см. листы 21 и 22, размещение выключателей см. листы 19 и 20
6. Ведомость материалов см. листы 44-48

						130.01.22-ДП		
						Разработка документации (дизайн-проект) по оформлению мастерских КГБ ПОУ ККТuС		
Изм.	Колуч	Лист	№Док.	Подп.	Дата	г. Комсомольск-на-Амуре, ул. Гамарника, 16		
Выполнил	Чусова Е.А.							
Проверил	Курносов И.В.					РП	29	54
						Развертка стен в мастерской "Парикмахерское искусство" и на складе		



Создано

Взам. инв. №

Подп. и дата

Инв. № подл.

Развертка стен М1:100

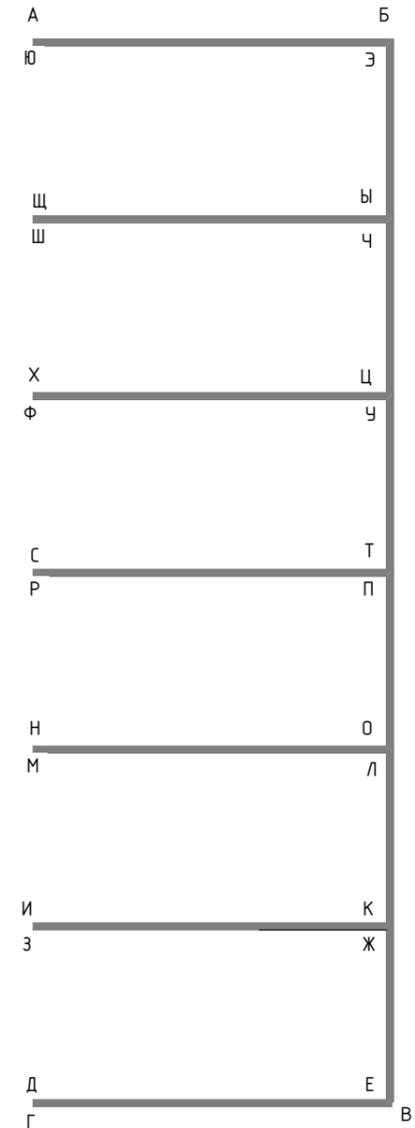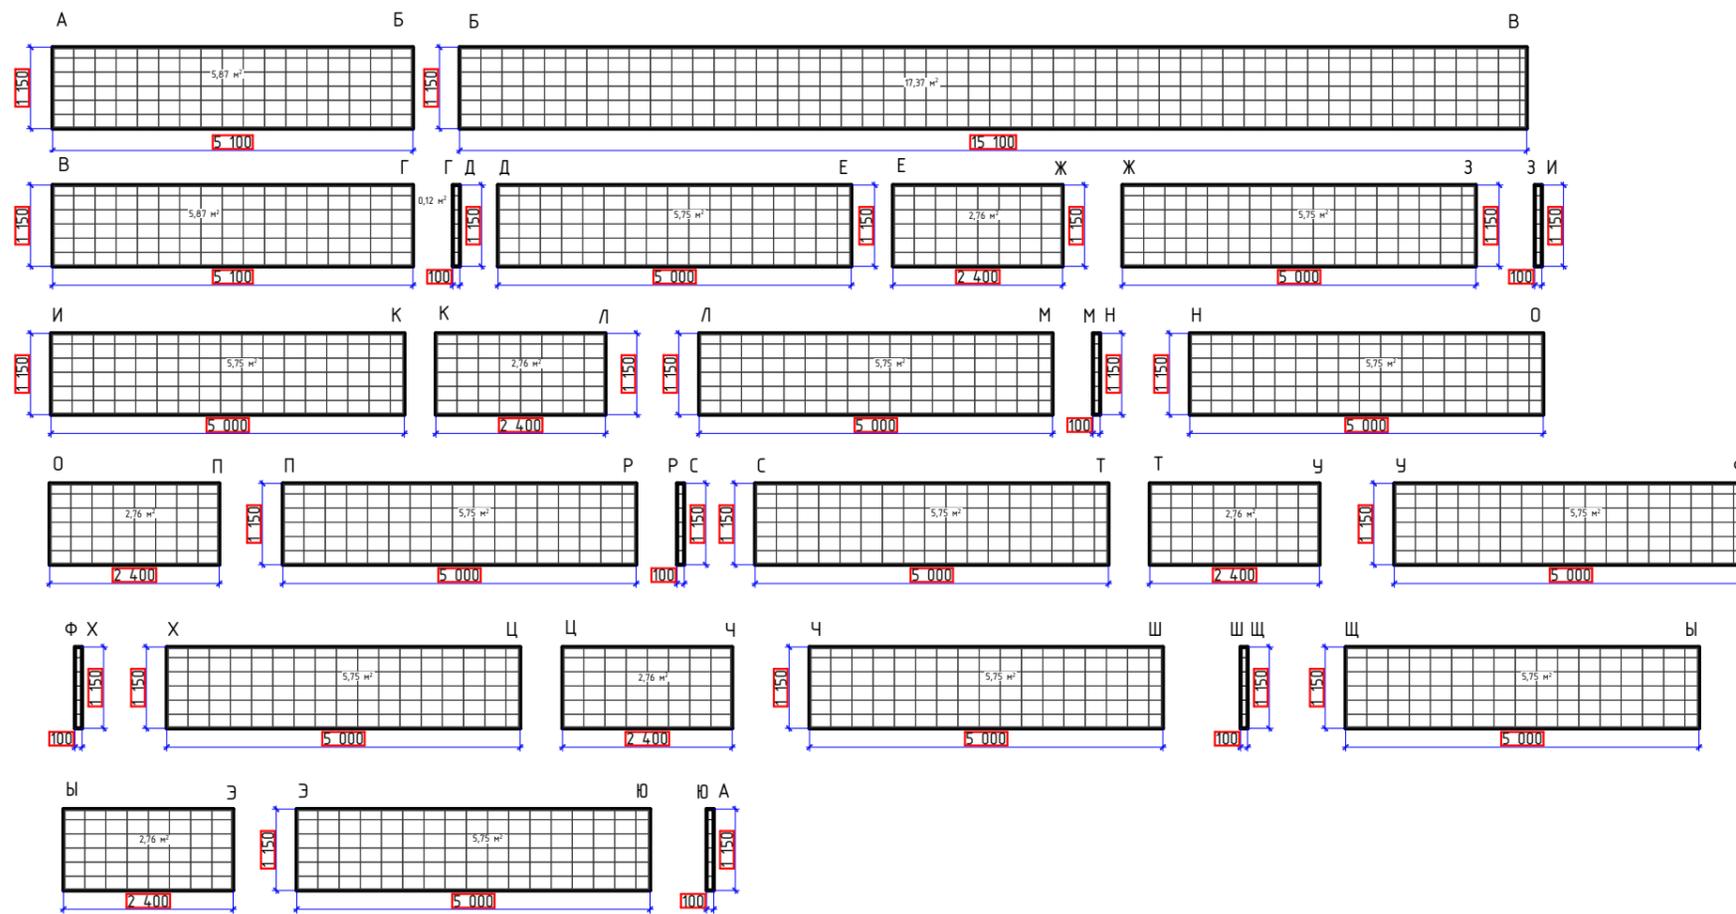

Условные обозначения:



Плитка настенная «Аджанта»
20x30 см 1.5 м2 цвет - белый
Арт. 17126398

Примечания:

1. Высотные отметки показаны условно
2. Печатные материалы для брендирования изготавливаются из пленки на клеевой основе у профильного специалиста, для консультации обратиться в ДБК
3. Заказ всех печатных материалов осуществить по фактическим размерам.
4. Все печатные материалы, логотипы, указатели, таблички и навигацию изготовить и разместить согласно концепции брендбука Федеральной сети мастерских среднего профессионального образования. Цвета также подбираются согласно брендбуку
5. План розеток см. листы 21 и 22, размещение выключателей см. листы 19 и 20
6. Ведомость материалов см. листы 44-48

						130.01.22-ДП			
						Разработка документации (дизайн-проект) по оформлению мастерских КГБ ПОУ ККТuС			
Изм.	Колуч	Лист	№Док.	Подп.	Дата	г. Комсомольск-на-Амуре, ул. Гамарника, 16	Стадия	Лист	Листов
							РП	30	54
Выполнил	Чусова Е.А.					Развертка стен кабинок участников	Дизайнерское Бюро Курносова 		
Проверил	Курносов И.В.								

Согласовано



Взам. инб. №

Подп. и дата


Инб. № подл.

Г
Е

Развертка стен М1:100

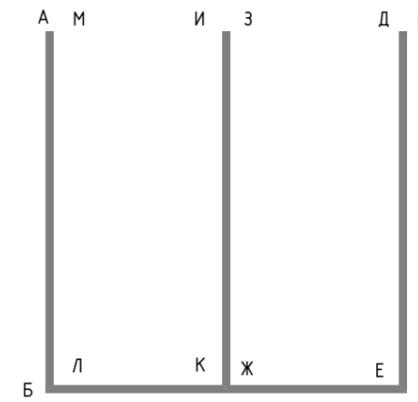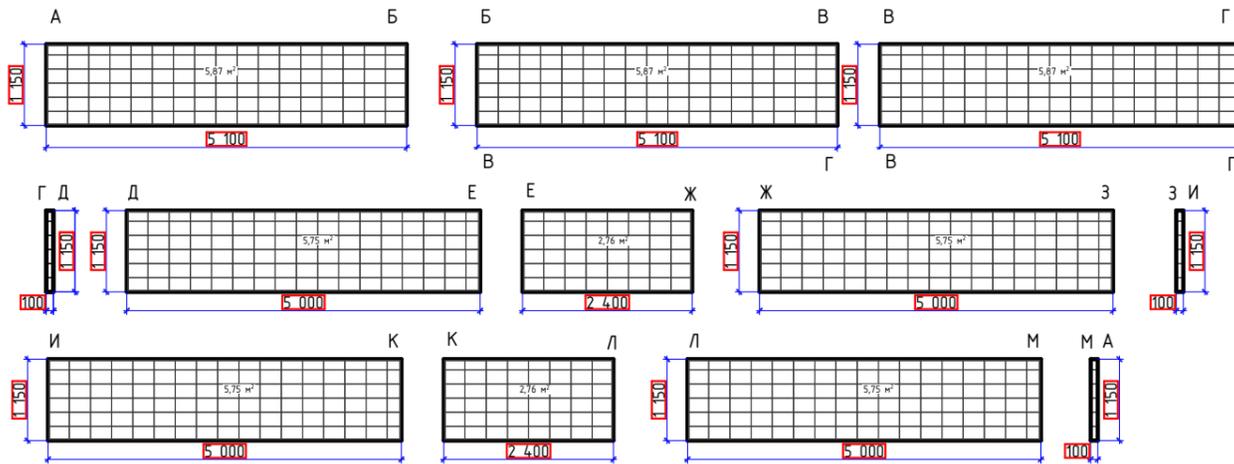

Условные обозначения:

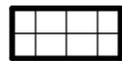

Плитка настенная «Аджанта»
20x30 см 1.5 м² цвет - белый
Арт. 17126398

Примечания:

1. Высотные отметки показаны условно
2. Печатные материалы для брендирования изготавливаются из пленки на клеевой основе у профильного специалиста, для консультации обратиться в ДБК
3. Заказ всех печатных материалов осуществить по фактическим размерам.
4. Все печатные материалы, логотипы, указатели, таблички и навигацию изготовить и разместить согласно концепции брендбука Федеральной сети мастерских среднего профессионального образования. Цвета также подбираются согласно брендбуку
5. План розеток см. листы 21 и 22, размещение выключателей см. листы 19 и 20
6. Ведомость материалов см. листы 44-48
7. Цвет затирки - серый

						130.01.22-ДП		
						Разработка документации (дизайн-проект) по оформлению мастерских КГБ ПОУ ККТuС		
Изм.	Колуч	Лист	№Док.	Подп.	Дата			
						г.Комсомольск-на-Амуре, ул.Гамарника,16		
						Стадия	Лист	Листов
						РП	31	54
						Развертка стен кабинок участников		
						Дизайнерское Бюро Курносова  Design Bureau of Kurnosov		

Согласовано

Взам. инб. №

Подп. и дата

Инб.№ подл.

Схема габаритных размеров стойки барной 1:30

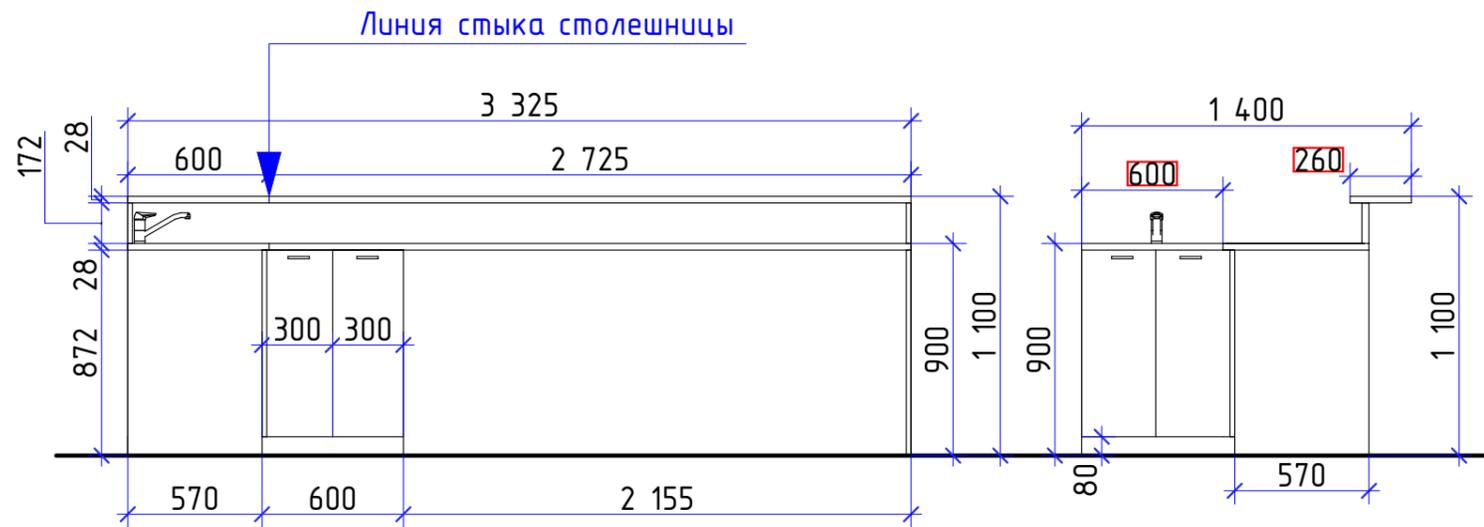


Схема габаритных размеров стеллажа (для посуды) 1:30

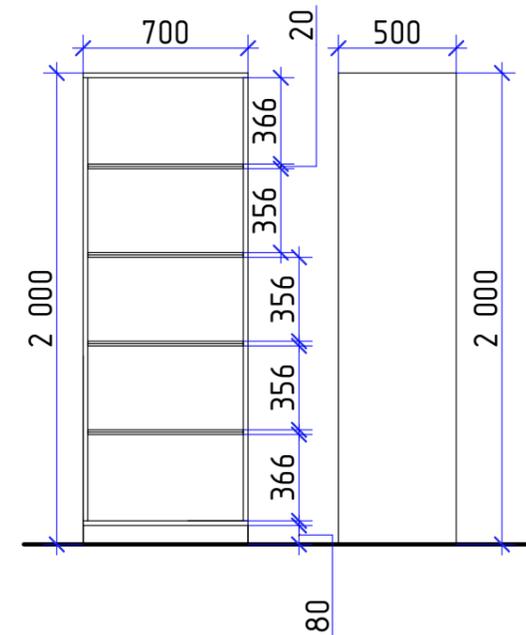


Схема габаритных размеров стойки администратора 1:30

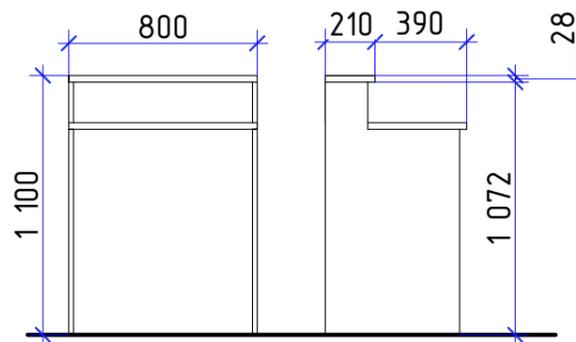


Схема габаритных размеров стола подсобного 1:30


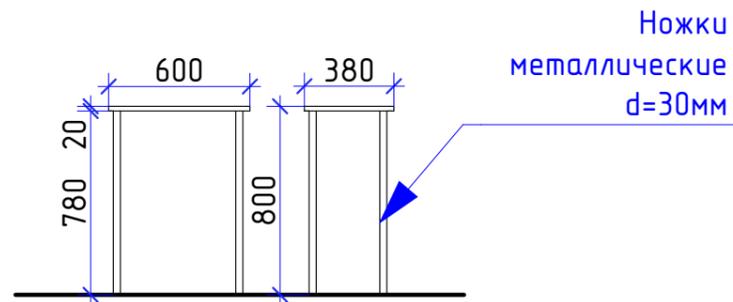


Схема габаритных размеров стола 800x800мм 1:30

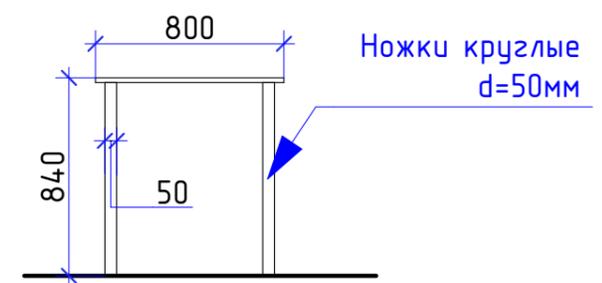

Примечания:

1. Заказ мебели осуществляется только по фактическим размерам, после чистовой отделки у профильного специалиста. При возникновении вопросов обратиться в ДБК для консультации
2. Размеры, помеченные рамкой 0000, необходимо дополнительно уточнить перед изготовлением/монтажом
3. Цвет подбирать исходя из визуализаций. Смотреть совместно с листами 34-42 и 11-12
4. Мебель выполнять из глянцевого ЛДСП белого цвета

						130.01.22-ДП				
						Разработка документации (дизайн-проект) по оформлению мастерских КГБ ПОУ ККТuС				
Изм.	Колуч	Лист	№Док.	Подп.	Дата	г. Комсомольск-на-Амуре, ул. Гамарника, 16		Стадия	Лист	Листов
								РП	32	54
Выполнил	Чусова Е.А.					Схема габаритных размеров мебели индивидуального изготовления				
Проверил	Курносов И.В.									
						Дизайнерское Бюро Курносова 				

Создано	
Взам. инв. №	
Подп. и дата	
Инв. № подл.	

Схема габаритных размеров стеллажа открытого 1:30

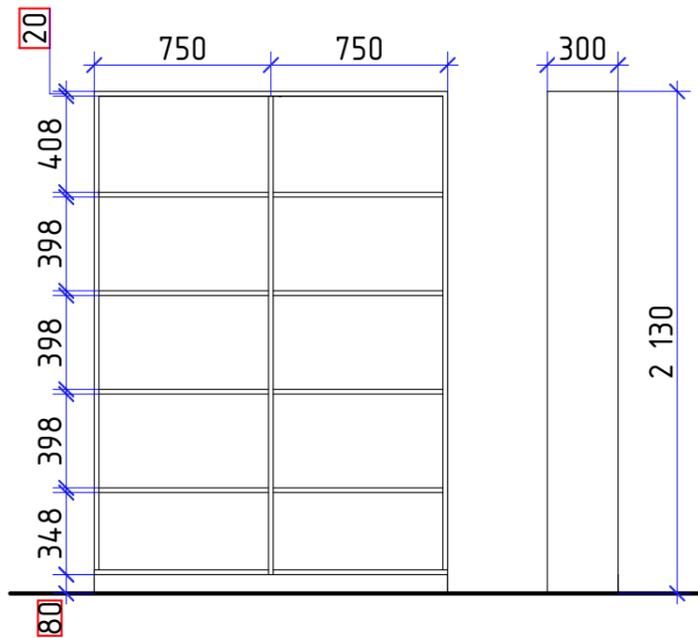


Схема габаритных размеров встроенных полок 1:30

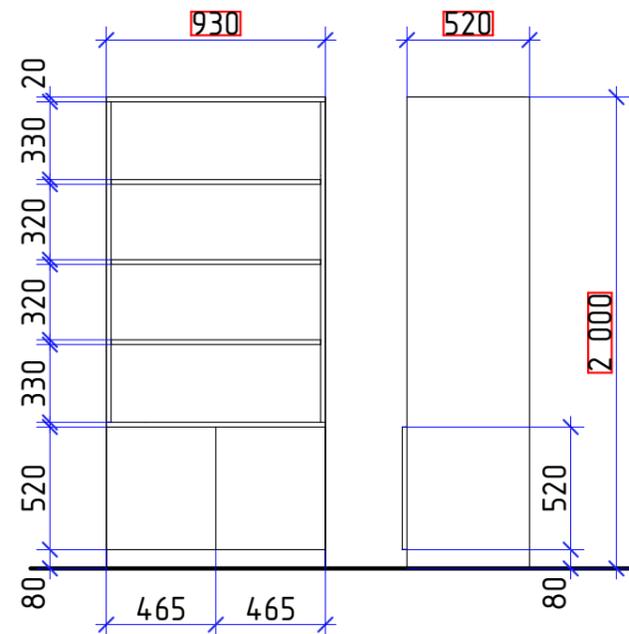


Схема габаритных размеров шкафа 1:30


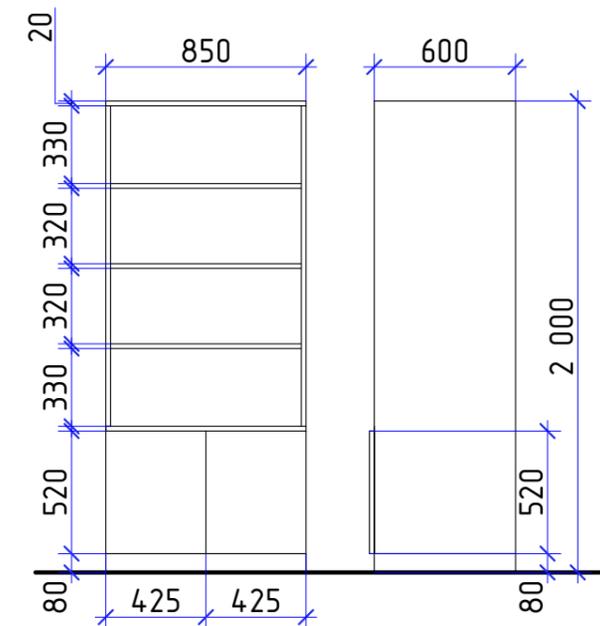


Схема габаритных размеров тумбы под раковину в мастерской "Парикмахерское дело" 1:30

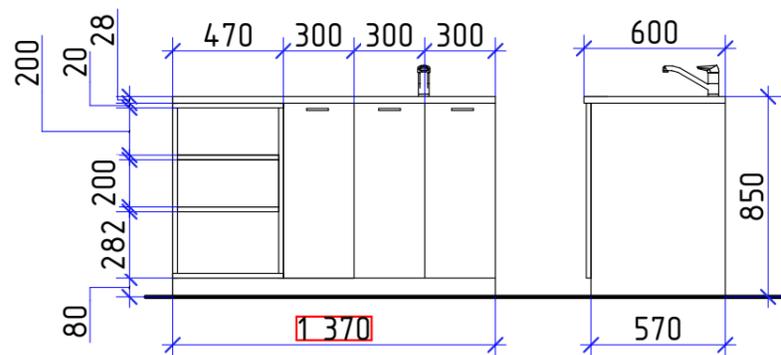

Примечания:

1. Заказ мебели осуществляется только по фактическим размерам, после чистовой отделки у профильного специалиста. При возникновении вопросов обратиться в ДБК для консультации
2. Размеры, помеченные рамкой 0000, необходимо дополнительно уточнить перед изготовлением/монтажом
3. Цвет подбирать исходя из визуализаций. Смотреть совместно с листами 34-42 и 11-12
4. Мебель выполнять из глянцевого ЛДСП белого цвета

						130.01.22-ДП		
						Разработка документации (дизайн-проект) по оформлению мастерских КГБ ПОУ ККТuС		
Изм.	Колуч	Лист	№Док.	Подп.	Дата	г. Комсомольск-на-Амуре, ул. Гамарника, 16		
Выполнил	Чусова Е.А.							
Проверил	Курносов И.В.					РП	33	54
Схема габаритных размеров мебели индивидуального изготовления						Дизайнерское Бюро Курносова		

Создано	
Взам. инв. №	
Подп. и дата	
Инв. № подл.	

Визуализации Мастерской "Поварского дела" и дезустанционных комнат



Создано

Взам. инв. №

Подп. и дата

Инв.№ подл.

						130.01.22-ДП			
						Разработка документации (дизайн-проект) по оформлению мастерских КГБ ПОУ ККТuС			
Изм.	Колуч	Лист	№Док.	Подп.	Дата	г.Комсомольск-на-Амуре, ул.Гамарника,16	Стадия	Лист	Листов
							РП	36	54
Выполнил	Чусова Е.А.					Визуализации			
Проверил	Курносов И.В.								
						Дизайнерское Бюро Курносова  Design Bureau of Kurmosov			

Визуализации Мастерской "Ресторанный сервис"



Согласовано

Взам. инв. №

Подп. и дата

Инв.№ подл.

						130.01.22-ДП			
						Разработка документации (дизайн-проект) по оформлению мастерских КГБ ПОУ ККТuС			
Изм.	Колуч	Лист	№Док.	Подп.	Дата	г.Комсомольск-на-Амуре, ул.Гамарника,16	Стадия	Лист	Листов
							РП	37	54
						Визуализации	Дизайнерское Бюро Курносова		
Выполнил		Чусова Е.А.					ASK		
Проверил		Курносов И.В.					Design Bureau of Kurnosov		

Визуализации Мастерской "Ресторанный сервис"



Создано



Взам. инв. №

Подп. и дата

Инв.№ подл.

						130.01.22-ДП			
						Разработка документации (дизайн-проект) по оформлению мастерских КГБ ПОУ ККТuС			
Изм.	Колуч	Лист	№Док.	Подп.	Дата	г.Комсомольск-на-Амуре, ул.Гамарника,16	Стадия	Лист	Листов
							РП	39	54
						Визуализации	Дизайнерское Бюро Курносова		
									

Визуализации Коридора 2

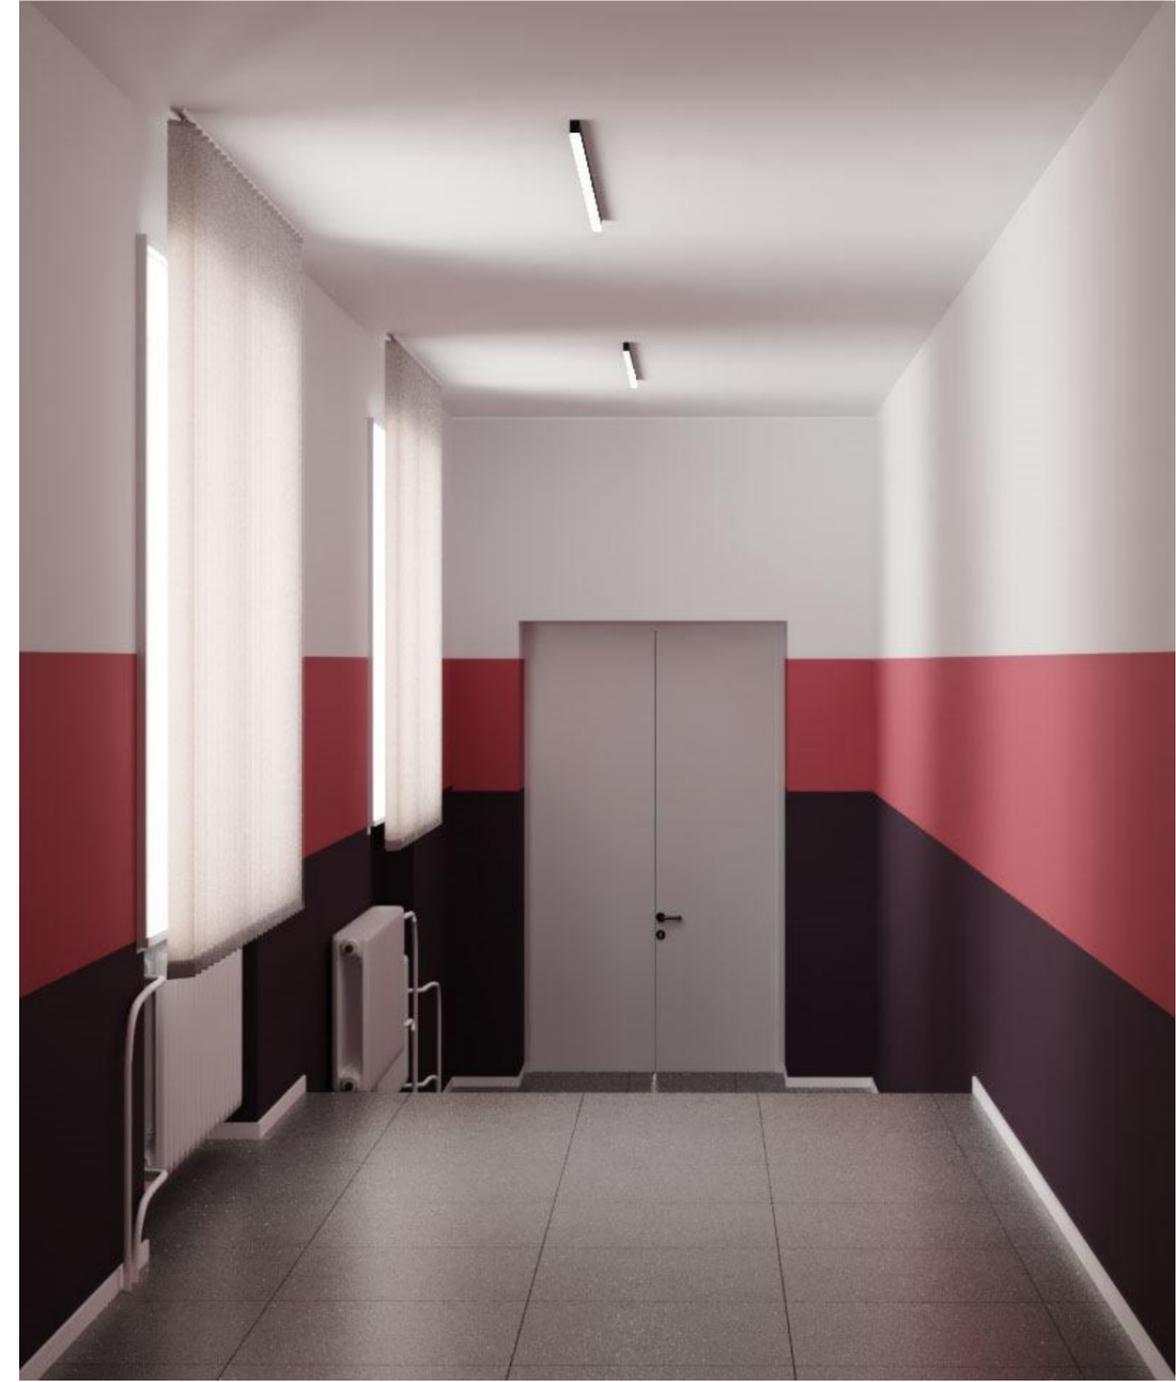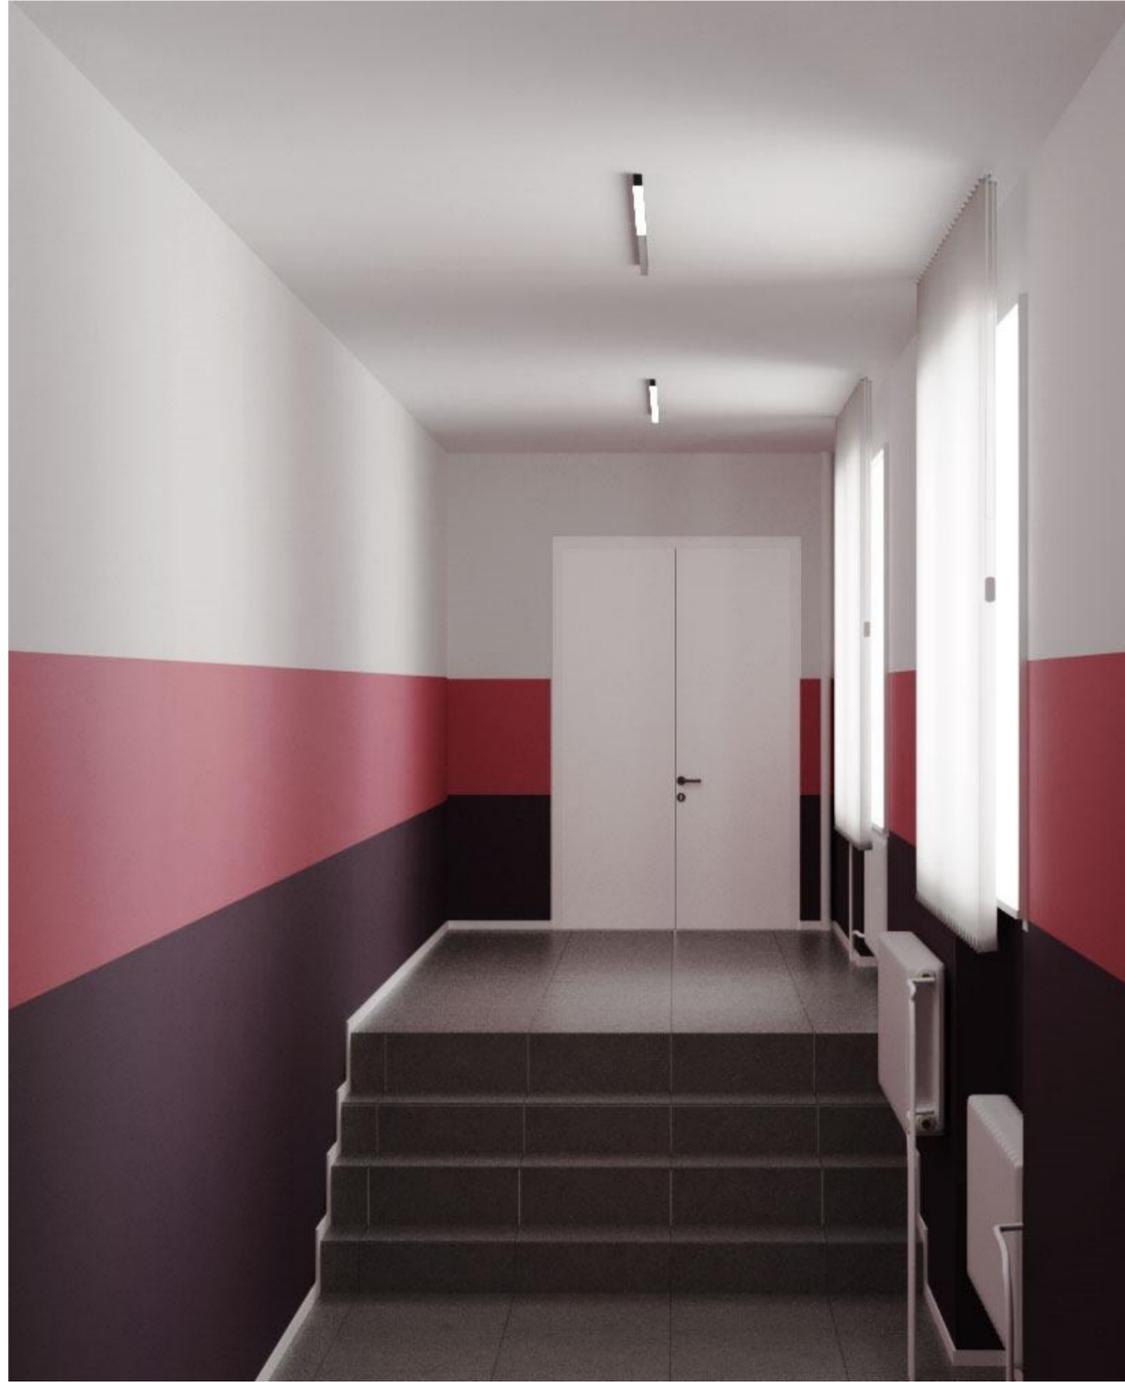



Примечания:

1. На визуализациях Коридора показан возможный вариант применения керамогранита на полу, а также замена всех дверей на белые. В проектной документации это не отражено по договоренности с заказчиком, так как отделка пола, потолок и замена дверей пока не планируется

						130.01.22-ДП				
						Разработка документации (дизайн-проект) по оформлению мастерских КГБ ПОУ ККТuС				
Изм.	Колуч	Лист	№Док.	Подп.	Дата	г.Комсомольск-на-Амуре, ул.Гамарника,16		Стадия	Лист	Листов
								РП	40	54
Выполнил	Чусова Е.А.					Визуализации				
Проверил	Курносов И.В.									
						Дизайнерское Бюро Курносова  Design Bureau of Kurmosov				

Создано	
Взам. инв. №	
Подп. и дата	
Инв.№ подл.	

Визуализации Коридора 3

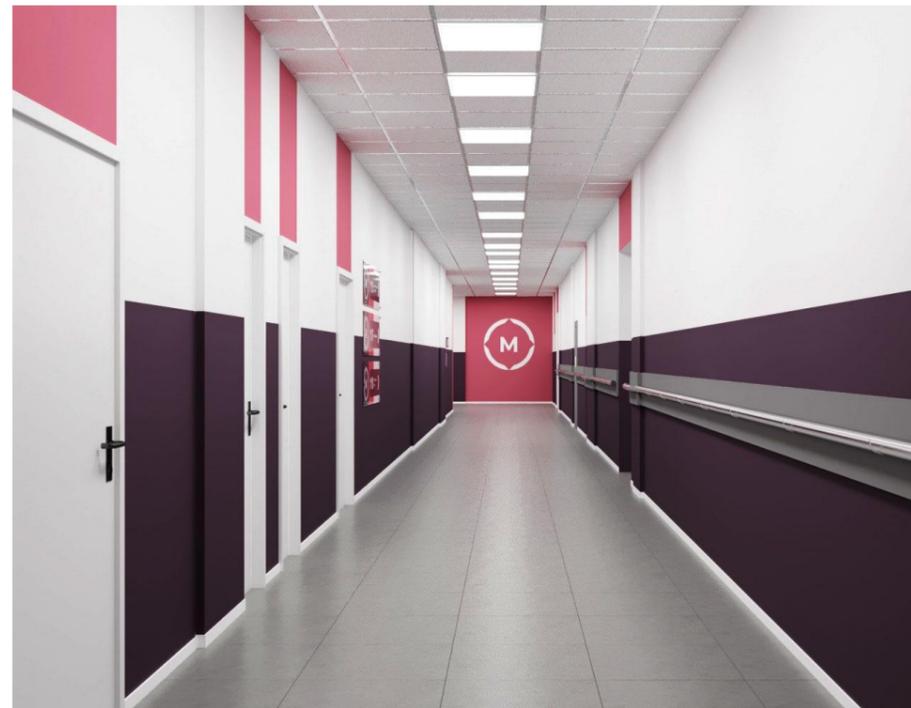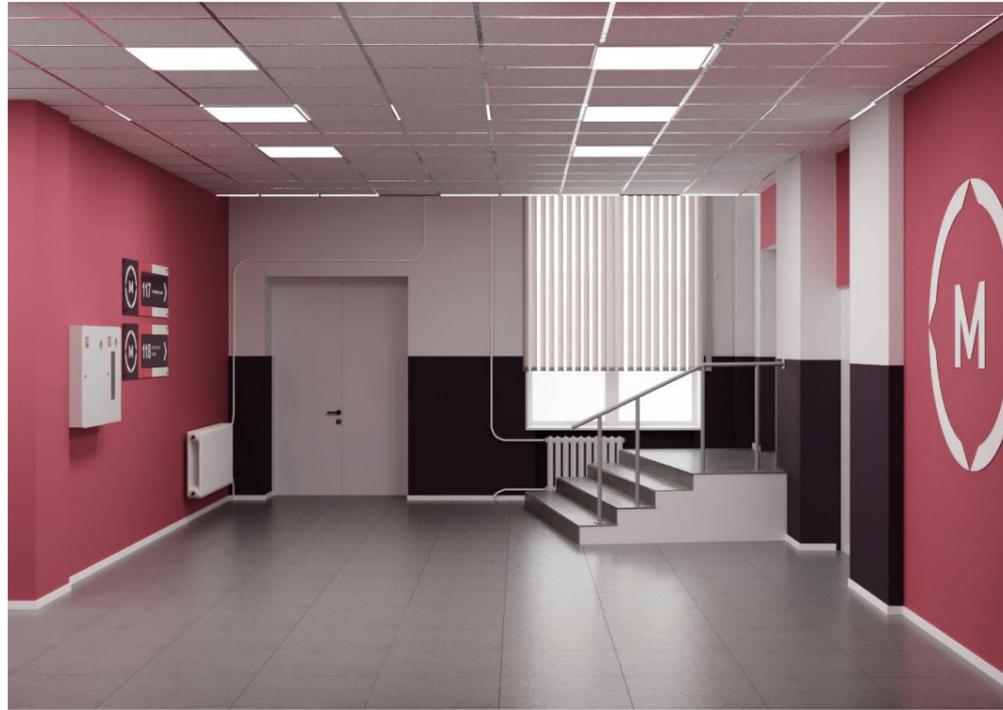

Примечания:

1. На визуализациях Коридора показан возможный вариант применения керамогранита на полу, а также замена всех дверей на белые и монтаж нового потолка Армстронг. В проектной документации это не отражено по договоренности с заказчиком, так как отделка пола, потолка и замена дверей пока не планируется

						130.01.22-ДП			
						Разработка документации (дизайн-проект) по оформлению мастерских КГБ ПОУ ККТuС			
Изм.	Колуч	Лист	№Док.	Подп.	Дата	г.Комсомольск-на-Амуре, ул.Гамарника,16	Стадия	Лист	Листов
							РП	41	54
Выполнил	Чусова Е.А.					Визуализации	Дизайнерское Бюро Курносова 		
Проверил	Курносов И.В.								

Создано	
Взам. инв. №	
Подп. и дата	
Инв.№ подл.	

Визуализации Мастерской "Парикмахерское искусство"



Создано

Взам. инв. №

Подп. и дата

Инв.№ подл.

						130.01.22-ДП			
						Разработка документации (дизайн-проект) по оформлению мастерских КГБ ПОУ ККТuС			
Изм.	Колуч	Лист	№Док.	Подп.	Дата	г.Комсомольск-на-Амуре, ул.Гамарника,16	Стадия	Лист	Листов
							РП	43	54
						Визуализации	Дизайнерское Бюро Курносова		
Выполнил		Чусова Е.А.					ASK		
Проверил		Курносов И.В.					Design Bureau of Kurnosov		

Ведомость отделки

№	Название помещения	Пол				Потолок				Стены						
		Обозн.	Наименование материала	Магазин	Площадь	Количество	Обозн.	Наименование материала	Магазин	Площадь	Количество	Обозн.	Наименование материала	Магазин	Площадь	Количество
1	Мастерская "Поварское дело"		Уральский гранит UF003PR 600x600, темно-серый	Лико Плюс	208,07 м кв	579 шт		Потолок Армстронг Белый (600x600мм)	Леруа Мерлен	245,23 м кв	682 шт		Покраска по подготовленной поверхности, белый	Уровень	75,7 м кв	-
			Плинтус Европласт белый	Уровень	47 м.п.	-				Покраска по подготовленной поверхности, HEX #4f3347	Уровень (подобрать коллер)	63,24 м кв	-			
			Плинтус Европласт белый	Уровень	47 м.п.	-				Покраска по подготовленной поверхности, HEX #d65461	Уровень (подобрать коллер)	44,08 м кв	-			
2	Дезустановка комната 1		Уральский гранит UF003PR 600x600, темно-серый	Лико Плюс	18 м кв	52 шт							Покраска по подготовленной поверхности, HEX #4f3347	Уровень (подобрать коллер)	27,31 м кв	-
			Плинтус Европласт белый	Уровень	8,1 м.п.	-								Покраска по подготовленной поверхности, белый	Уровень	6,29 м кв

Примечание:

1. Все площади плитки подсчитаны без учета запаса
4. Площадь всех материалов необходимо обязательно уточнить после черновой отделки помещения перед закупкой дополнительно
3. Количество всех материалов рассчитывает поставщик с учетом подрезки и доставки
4. При заказе отделочных материалов принять во внимание факт того, что труднодоступные конструкции здания не обмерялись и площадь окрашивания принята с запасом
5. При разработке проекта капитального ремонта учитывать и руководствоваться ведомостью отделки, разработанной ДБК

						130.01.22-ДП		
						Разработка документации (дизайн-проект) по оформлению мастерских КГБ ПОУ ККТuС		
Изм.	Колуч	Лист	№Док.	Подп.	Дата			
Выполнил	Чусова Е.А.					г.Комсомольск-на-Амуре, ул.Гамарника,16		
Проверил	Курносов И.В.					Стадия	Лист	Листов
						РП	44	54
						Ведомость отделочных материалов		
						Дизайнерское Бюро Курносова  Design Bureau of Kurnosov		

Создано

Взам. инв. №

Подп. и дата

Инв.№ подл.

Ведомость отделки

№	Название помещения	Пол				Потолок				Стены						
		Обозн.	Наименование материала	Магазин	Площадь	Количество	Обозн.	Наименование материала	Магазин	Площадь	Количество	Обозн.	Наименование материала	Магазин	Площадь	Количество
3	Дезустановка комната 2		Уральский гранит UF003PR 600x600, темно-серый	Лико Плюс	18 м кв	52 шт	-	-	-	-	-		Покраска по подготовленной поверхности, HEX #4f3347	Уровень (подобрать коллер)	21,78 м кв	-
			Плинтус Европласт белый	Уровень	9 м.п.											
4	Мастерская "Ресторанный сервис"		Линолеум TARKETT ACCZENT PRO ASPECT-22M	www.union mart.ru	108,41 м кв	-		Потолок Армстронг Белый (600x600мм)	Леруа Мерлен	108,41 м кв	302 шт		Покраска по подготовленной поверхности, белый	Уровень	45,57 м кв	-
			Плинтус Европласт белый	Уровень	47 м.п.	-						Покраска по подготовленной поверхности, HEX #4f3347	Уровень (подобрать коллер)	30,19 м кв	-	
			Плинтус Европласт белый	Уровень	47 м.п.	-						Покраска по подготовленной поверхности, HEX #d65461	Уровень (подобрать коллер)	43,73 м кв	-	

Примечание:

1. Все площади плитки подсчитаны без учета запаса
4. Площадь всех материалов необходимо обязательно уточнить после черновой отделки помещения перед закупкой дополнительно
3. Количество всех материалов рассчитывает поставщик с учетом подрезки и доставки
4. При заказе отделочных материалов принять во внимание факт того, что труднодоступные конструкции здания не обмерялись и площадь окрашивания принята с запасом
5. При разработке проекта капитального ремонта учитывать и руководствоваться ведомостью отделки, разработанной ДБК
- 5.В Коридоре потолок и полы остаются прежними

						130.01.22-ДП		
						Разработка документации (дизайн-проект) по оформлению мастерских КГБ ПОУ ККТuС		
Изм.	Колуч	Лист	№Док.	Подп.	Дата			
Выполнил	Чусова Е.А.					г.Комсомольск-на-Амуре, ул.Гамарника,16		
Проверил	Курносов И.В.					Стадия	Лист	Листов
						РП	45	54
						Ведомость отделочных материалов		
						Дизайнерское Бюро Курносова  Design Bureau of Kurnosov		

Создано

Взам. инв. №

Подп. и дата

Инв.№ подл.

Ведомость отделки

№	Название помещения	Пол					Потолок					Стены				
		Обозн.	Наименование материала	Магазин	Площадь	Количество	Обозн.	Наименование материала	Магазин	Площадь	Количество	Обозн.	Наименование материала	Магазин	Площадь	Количество
5	Коридор 1	—	Плинтус Европласт белый	Уровень	16 м.п.	-	-	-	-	-	-		Покраска по подготовленной поверхности, белый	Уровень	50,18 м кв	-
													Покраска по подготовленной поверхности, HEX #4f3347	Уровень (подобрать коллер)	47,75 м кв	-
													Покраска по подготовленной поверхности, HEX #d65461	Уровень (подобрать коллер)	20,06 м кв	-
6	Коридор 2	—	Плинтус Европласт белый	Уровень	11,25 м.п.	-	-	-	-	-	-		Покраска по подготовленной поверхности, белый	Уровень	28,79 м кв	-
													Покраска по подготовленной поверхности, HEX #4f3347	Уровень (подобрать коллер)	26,27 м кв	-
													Покраска по подготовленной поверхности, HEX #d65461	Уровень (подобрать коллер)	27,35 м кв	-

Примечание:

1. Все площади плитки подсчитаны без учета запаса
4. Площадь всех материалов необходимо обязательно уточнить после черновой отделки помещения перед закупкой дополнительно
3. Количество всех материалов рассчитывает поставщик с учетом подрезки и доставки
4. При заказе отделочных материалов принять во внимание факт того, что труднодоступные конструкции здания не обмерялись и площадь окрашивания принята с запасом
5. При разработке проекта капитального ремонта учитывать и руководствоваться ведомостью отделки, разработанной ДБК
- 5.В Коридоре потолок и полы остаются прежними

						130.01.22-ДП		
						Разработка документации (дизайн-проект) по оформлению мастерских КГБ ПОУ ККТuС		
Изм.	Колуч	Лист	№Док.	Подп.	Дата			
Выполнил	Чусова Е.А.					г.Комсомольск-на-Амуре, ул.Гамарника,16		
Проверил	Курносов И.В.					Стадия	Лист	Листов
						РП	46	54
						Ведомость отделочных материалов		
						Дизайнерское Бюро Курносова  Design Bureau of Kurnosov		

Согласовано

Взам. инб. №

Подп. и дата

Инб.№ подл.

Ведомость отделки

№	Название помещения	Пол				Потолок				Стены											
		Обозн.	Наименование материала	Магазин	Площадь	Количество	Обозн.	Наименование материала	Магазин	Площадь	Количество	Обозн.	Наименование материала	Магазин	Площадь	Количество					
7	Коридор 3	—	Плинтус Европласт белый	Уровень	69 м.п.	-	-	-	-	-	-		Покраска по подготовленной поверхности, белый	Уровень	92,27	-					
													Покраска по подготовленной поверхности, HEX #4f3347	Уровень (подобрать коллер)	72,96	-					
													Покраска по подготовленной поверхности, HEX #d65461	Уровень (подобрать коллер)	36,83	-					
													Покраска по подготовленной поверхности, HEX #d65461	Уровень (подобрать коллер)	7,86	-					
8	Мастерская "Парикмахерское искусство"	—	Уральский гранит UF003PR 600x600, темно-серый	Лико Плюс	14,70 м кв	42шт							Покраска по подготовленной поверхности, белый	Уровень	28,88 кв м	-					
													Линолеум TARKETT ACCZENT PRO ASPECT-22M	www.unionmart.ru	67,03 м кв	-		Покраска по подготовленной поверхности, HEX #4f3347	Уровень (подобрать коллер)	45,87 кв м	-
													Плинтус Европласт белый	Уровень	19 м.п.	-		Покраска по подготовленной поверхности, HEX #d65461	Уровень (подобрать коллер)	29,37 кв м	-
							Потолок Армстронг Белый (600x600мм)	Леруа Мерлен	81,73 м кв	229											

Примечание:

1. Все площади плитки подсчитаны без учета запаса
4. Площадь всех материалов необходимо обязательно уточнить после черновой отделки помещения перед закупкой дополнительно
3. Количество всех материалов рассчитывает поставщик с учетом подрезки и доставки
4. При заказе отделочных материалов принять во внимание факт того, что труднодоступные конструкции здания не обмерялись и площадь окрашивания принята с запасом
5. При разработке проекта капитального ремонта учитывать и руководствоваться ведомостью отделки, разработанной ДБК
- 5.В Коридоре потолок и полы остаются прежними

						130.01.22-ДП		
						Разработка документации (дизайн-проект) по оформлению мастерских КГБ ПОУ ККТУС		
Изм.	Колуч	Лист	№Док.	Подп.	Дата			
						г.Комсомольск-на-Амуре, ул.Гамарника,16		
Выполнил	Чусова Е.А.					Стадия	Лист	Листов
Проверил	Курносов И.В.					РП	47	54
						Ведомость отделочных материалов		
						Дизайнерское Бюро Курносова  Design Bureau of Kurnosov		

Согласовано

Взам. инб. №

Подп. и дата

Инб.№ подл.

Ведомость отделки

№	Название помещения	Пол				Потолок				Стены						
		Обозн.	Наименование материала	Магазин	Площадь	Количество	Обозн.	Наименование материала	Магазин	Площадь	Количество	Обозн.	Наименование материала	Магазин	Площадь	Количество
9	Склад	/	Линолеум TARKETT ACCZENT PRO ASPECT-22M	www.unionmart.ru	13,30 м кв	-	□	Потолок Армстронг Белый (600x600мм)	Леруа Мерлен	13,30 м кв	37		Покраска по подготовленной поверхности, белый	Уровень	-	
		—	Плинтус Европласт белый	Уровень	8 м.п.	-										
10	Кабинки участников	-	-	-	-	-	-	-	-	-	-	□	Плитка настенная «Аджанта» 20x30 см 15 м2 цвет - белый Арт. 17126398	Леруа Мерлен	169,13 м кв	2 820 шт

Примечание:

1. Все площади плитки подсчитаны без учета запаса
4. Площадь всех материалов необходимо обязательно уточнить после черновой отделки помещения перед закупкой дополнительно
3. Количество всех материалов рассчитывает поставщик с учетом подрезки и доставки
4. При заказе отделочных материалов принять во внимание факт того, что труднодоступные конструкции здания не обмерялись и площадь окрашивания принята с запасом
5. При разработке проекта капитального ремонта учитывать и руководствоваться ведомостью отделки, разработанной ДБК
- 5.В Коридоре потолок и полы остаются прежними

						130.01.22-ДП		
						Разработка документации (дизайн-проект) по оформлению мастерских КГБ ПОУ ККТuС		
Изм.	Колуч	Лист	№Док.	Подп.	Дата			
Выполнил	Чусова Е.А.					г.Комсомольск-на-Амуре, ул.Гамарника,16		
Проверил	Курносов И.В.					Стадия	Лист	Листов
						РП	48	54
						Ведомость отделочных материалов		
						Дизайнерское Бюро Курносова  Design Bureau of Kurnosov		

Согласовано

Взам. инб. №

Подп. и дата

Инб.№ подл.

Спецификация по предметам мебели и декору

№	Помещение	Наименование	Изображение	Кол-во	Габаритные размеры	Ссылка на производителя
1	Мастерская "Поварское дело"	1.1 Стол производственный		24	1800x600мм	https://www.klenmarket.ru/shop/СПУ-18/6 со сплошной полкой нерж
		1.2 Стол с моечной ванной		8	1200x600мм	https://www.klenmarket.ru/shop/Ванна моечная ТЕХНО-ТТ ВМ-31/500
		1.3 Холодильный шкаф		8	620x580x1690 мм	https://chelyabinsk.greenloft.ru/ Арм.124420
		1.4 Стеллаж 4х уровневый		8	800x300x1800 мм	https://www.klenmarket.ru/shop/Стеллаж кухонный Luxstahl SP-1800x800x300/4 нерж
		1.5 Пароконвектомат на столе-подставке		8	840x840x775 мм	https://abat.shop/ АВАТ ПКА 6-1/1ВМ2-01
		Стол - подставка под пароконвектомат		8	840x700x800 мм	https://abat.shop/ Подставка АВАТ ПК-6М
		1.6 Плита индукционная настольная 4 конфорки на подставке под индукционную плиту		8	700x700x260мм	https://www.kobor.ru/ Плита индукционная настольная 4 конфорки КОБОР 17-4Т
		Подставка под индукционную плиту		8	700x623x670 мм	https://www.kobor.ru/ Подставка КОБОР под индукционную плиту 17-4Т открытая Р7-4S
		1.7 Шкаф на замках, 12 секций		1	850x500x1830 мм	https://akarari.ru/ ПРАКТИК LS-34
		1.8 Шкаф шоковой заморозки		1	850x1080x2200 мм	https://entero.ru/item/77706 Шкаф шоковой заморозки Абат ШОК-20-1/1

Примечание:

- Смотреть совместно с 11 и 12 листами
- Оборудование может быть заменено, по желанию заказчика, с сохранением цветовой гаммы
- Ссылки на оборудование актуальны на момент выполнения проекта
- Точную цену и количество (в наличии) указывает поставщик
- Перед заказом оборудования уточнить размеры помещения
- Не указанные предметы мебели и декора заказчик заказывает самостоятельно (кофемашина, кофемолка, мебель индивидуального изготовления и т.п.)

						130.01.22-ДП			
						Разработка документации (дизайн-проект) по оформлению мастерских КГБ ПОУ ККТuС			
Изм.	Колуч	Лист	№Док.	Подп.	Дата				
						г.Комсомольск-на-Амуре, ул.Гамарника,16			
Выполнил						Чусова Е.А.	Стадия	Лист	Листов
Проверил						Курносов И.В.	РП	49	54
						Спецификация по предметам мебели и декору			
						Дизайнерское Бюро Курносова  Design Bureau of Kurnosov			

Согласовано

Взам. инв. №

Подп. и дата

Инв.№ подл.

Спецификация по предметам мебели и декору

№	Помещение	Наименование	Изображение	Кол-во	Габаритные размеры	Ссылка на производителя
2	Дезустиционная комната 1	2.1 Стул Цвет: черный		8	840x480x460 мм	https://khabarovsk.express-office.ru/Арт.328819
		2.2 Стол Цвет: ЛДСП серый		4	1200x600x760 мм	https://shkolnaya-mebel.ru
3	Дезустиционная комната 1	2.1 Стул Цвет: черный		8	840x480x460 мм	https://khabarovsk.express-office.ru/Арт.328819
		2.2 Стол Цвет: ЛДСП серый		4	1200x600x760 мм	https://shkolnaya-mebel.ru
4	Мастерская "Ресторанный сервис"	4.2 Стул барный		6	-	https://azbykamebeli.ru/Арт. 214433
		4.7 Стол производственный для кофемашины и кофемолки Цвет: ЛДСП серый		1	1200x600x760 мм	https://shkolnaya-mebel.ru
		4.8 Стул банкетный		10	400x550x900 мм	https://azbykamebeli.ru/Арт. 194573
		4.12 Стол коктейльный круглый (складной)		5	700x700x1100 мм	https://www.raut-mebel.ru/catalog/stolyi/303 Арт. 13-9015

Примечание:

- Смотреть совместно с листами 11 и 12
- Оборудование может быть заменено, по желанию заказчика, с сохранением цветовой гаммы
- Ссылки на оборудование актуальны на момент выполнения проекта
- Точную цену и количество (в наличии) указывают поставщик
- Перед заказом оборудования уточнить размеры помещения
- Не указанные предметы мебели и декора заказчик заказывает самостоятельно (кофемашина, кофемолка, мебель индивидуального изготовления и т.п.)
- Мебель индивидуального изготовления см. лист 32 и 33

						130.01.22-ДП			
						Разработка документации (дизайн-проект) по оформлению мастерских КГБ ПОУ ККТuС			
Изм.	Колуч	Лист	№Док.	Подп.	Дата				
						г. Комсомольск-на-Амуре, ул. Гамарника, 16	Стадия	Лист	Листов
Выполнил						Чусова Е.А.	РП	50	54
Проверил						Курносов И.В.			
						Спецификация по предметам мебели и декору			
						Дизайнерское Бюро Курносова  Design Bureau of Kurnosov			

Согласовано

Взам. инв. №

Подп. и дата

Инв. № подл.

Спецификация по предметам мебели и декору

№	Помещение	Наименование	Изображение	Кол-во	Габаритные размеры	Ссылка на производителя
8	Мастерская "Парикмахерское дело"	8.1 Стойка для модуля-головы		8	-	https://www.ozon.ru/Арт.236276388
		8.2 Кресло		8	H=1140 мм	https://www.ozon.ru/Арт.416345268
		8.4 Тележка парикмахерская		8	920x290x390 мм	https://salon-trade.ru/Артикул: Т15 Код товара: 521-569
		8.6 Бак для волос 8.7 Бак для делья 8.8 Бак для технического мусора		3	545x480 мм	https://www.ozon.ru/Арт.299813278
		8.10 Мойка		4	1220x700мм	https://salon-trade.ru/Артикул: 1075_promo_chok Код товара: 531-568

Примечание:

- Смотреть совместно с листами 11 и 12
- Оборудование может быть заменено, по желанию заказчика, с сохранением цветовой гаммы
- Ссылки на оборудование актуальны на момент выполнения проекта
- Точную цену и количество (в наличии) указывают поставщик
- Перед заказом оборудования уточнить размеры помещения
- Не указанные предметы мебели и декора заказчик заказывает самостоятельно (кофемашина, кофемолка, мебель индивидуального изготовления и т.п.)
- Мебель индивидуального изготовления см.лист 32 и 33

						130.01.22-ДП			
						Разработка документации (дизайн-проект) по оформлению мастерских КГБ ПОУ ККТuС			
Изм.	Колуч	Лист	№Док.	Подп.	Дата				
						г.Комсомольск-на-Амуре, ул.Гамарника,16			
Выполнил						Чусова Е.А.	Стадия	Лист	Листов
Проверил						Курносов И.В.	РП	51	54
						Спецификация по предметам мебели и декору			
						Дизайнерское Бюро Курносова  Design Bureau of Kurnosov			

Создано	
Взам. инв. №	
Подп. и дата	
Инв.№ подл.	

Спецификация осветительного оборудования

№	Наименование помещения	Потолок				
		Тип светильника	Наименование	Изображение	Кол-во	Ссылка на производителя
1	Мастерская "Поварское дело"	Встроенный светодиодный светильник	Mobilux СПО-05 (арт. 340121)		63	https://svetosila-dv.ru/
4	Мастерская "Ресторанный сервис"	Встроенный светодиодный светильник	Mobilux СПО-05 (арт. 340121)		31	https://svetosila-dv.ru/
8	Мастерская "Парикмахерское искусство"	Встроенный светодиодный светильник	Mobilux СПО-05 (арт. 340121)		18	https://svetosila-dv.ru/
		Подвесной светильник	Светильник подвесной Вгада 1 лампа цвет матовый чёрный (арт. 955635)		8	https://habarovsk.leroymerlin.ru
9	Склад	Встроенный светодиодный светильник	Mobilux СПО-05 (арт. 340121)		3	https://svetosila-dv.ru/

Примечание:

1. Смотреть совместно с листами 11 и 12
2. Оборудование может быть заменено, по желанию заказчика
3. Ссылки на оборудование актуальны на момент выполнения проекта
4. Точную цену и количество (в наличии) указывает поставщик
5. Мощность и цветосветовую температуру уточнить у специалиста по подбору освещения
6. В мастерской "Поварское дело" и в дисгустационных комнатах общий потолок

						130.01.22-ДП		
						Разработка документации (дизайн-проект) по оформлению мастерских КГБ ПОУ ККТuС		
Изм.	Колуч	Лист	№Док.	Подп.	Дата			
						г. Комсомольск-на-Амуре, ул. Гамарника, 16		
						Стадия	Лист	Листов
						РП	52	54
						Спецификация осветительного оборудования		
						Дизайнерское Бюро Курносова  Design Bureau of Kurmosov		


Согласовано	
-------------	--

Взам. инв. №	
Подп. и дата	
Инв. № подл.	

Спецификация заполнения проемов

Поз.	Обозначение	Наименование	Кол.	Примечание
	Дверные блоки внутренние			
Д-1	Дверное полотно 900 "AQUADOOR" белое(ф2)	ДВ 200-90	1	https://aquadoor.biz/
Д-2	Индивидуального изготовления	ДВ 200-149	1	Остекленная
Д-3	Индивидуального изготовления	ДВ 200-146	1	Остекленная
Д-4	Индивидуального изготовления	ДВ 200-900	1	Остекленная
Д-5	Индивидуального изготовления	ДВ 200-130	1	Остекленная

Схемы дверных блоков М1:45

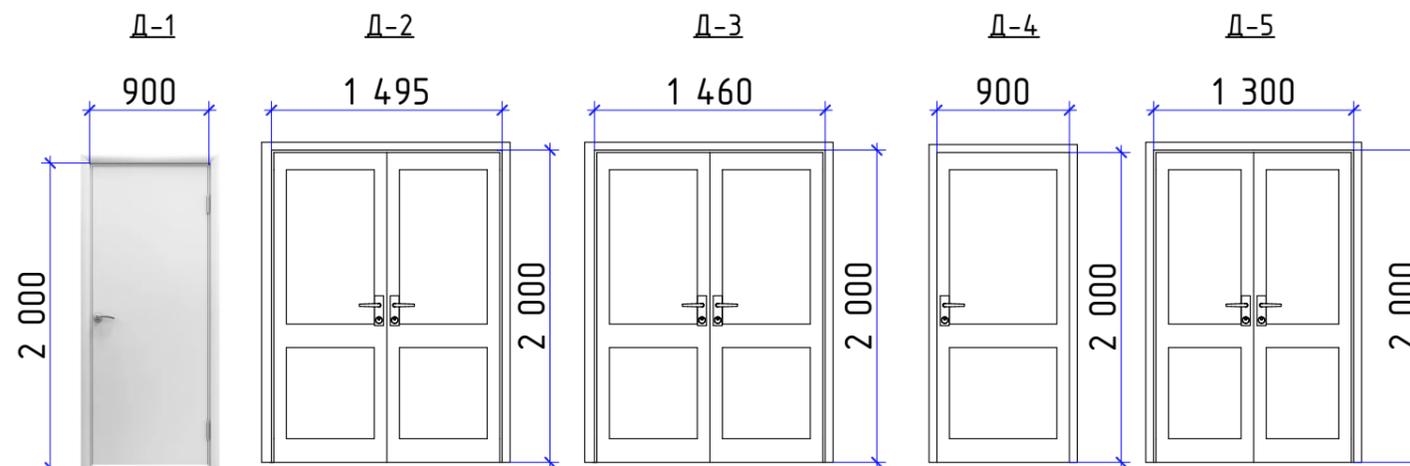

Примечание:

1. Размеры дверных блоков должны уточняться по фактическим габаритам проемов после всех общестроительных работ.
2. При подготовке дверных проемов для монтажа дверных блоков необходимо руководствоваться размерами и требованиями производителя дверей
3. Демонтаж и монтаж производить до отделки стен и откосов оконных проемов.
4. Стекланную поверхность дверных полотен заклеить непрозрачной белой матовой пленкой, кроме Д5
5. Смотреть совместн с листами 9 и 10
6. Фурнитура AQUADOOR поставляется вместе с полотном(необходимо выбрать хромированные)
7. Точную цену и количество (в наличии) указывает поставщик.

						130.01.22-ДП		
						Разработка документации (дизайн-проект) по оформлению мастерских КГБ ПОУ ККТuС		
Изм.	Колуч	Лист	№Док.	Подп.	Дата			
						г.Комсомольск-на-Амуре, ул.Гамарника,16		
						Стадия	Лист	Листов
						РП	53	54
						Спецификация заполнения дверных проемов		
						Дизайнерское Бюро Курносова  Design Bureau of Kurnosov		

Создано

Взам. инб. №

Подп. и дата

Инб.№ подл.

Спецификация электроустановочного оборудования 1-го этажа

Механизмы	Позиция/помещение	Мастерская "Поварское дело"	Дегустационна я комната 1	Дегустационна я комната 2	Мастерская "Ресторанный сервис"	Коридор 1	Коридор 2	Коридор 3	Итого
		Розетка 220 В	82	4	4	10	0	0	
Выключатель одноклавишный		1	0	0	1	0	0	0	2
Выключатель трехклавишный		1	0	0	0	0	0	0	1
Розетка 380 В		16	0	0	0	0	0	0	16
ТВ розетка		0	0	0	0	0	0	0	0
HDMI розетка		0	0	0	0	0	0	0	0

Механизмы	Позиция/помещение	Мастерская "Парикмахерское искусство"	Склад	Итого
		Розетка 220 В	35	
Выключатель одноклавишный		0	1	0
Выключатель двухклавишный		1	0	1
Розетка 380 В		0	0	0
ТВ розетка		1	0	1
HDMI розетка		1	0	1

Примечание:

1.Смотреть совместно с листами 19,20,21,22

130.01.22-ДП

Разработка документации (дизайн-проект) по оформлению
мастерских КГБ ПОУ ККТуС

Изм.	Колуч.	Лист	№Док.	Подп.	Дата

г.Комсомольск-на-Амуре, ул.Гамарника,16

Стадия	Лист	Листов
РП	54	54

Выполнил Чусова Е.А.

Проверил Курносов И.В.

Спецификация электроустановочного
оборудования

Дизайнерское Бюро Курносова



Design Bureau of Kurnosov

Согласовано

Взам. инв. №

Подп. и дата

Инв.№ подл.